


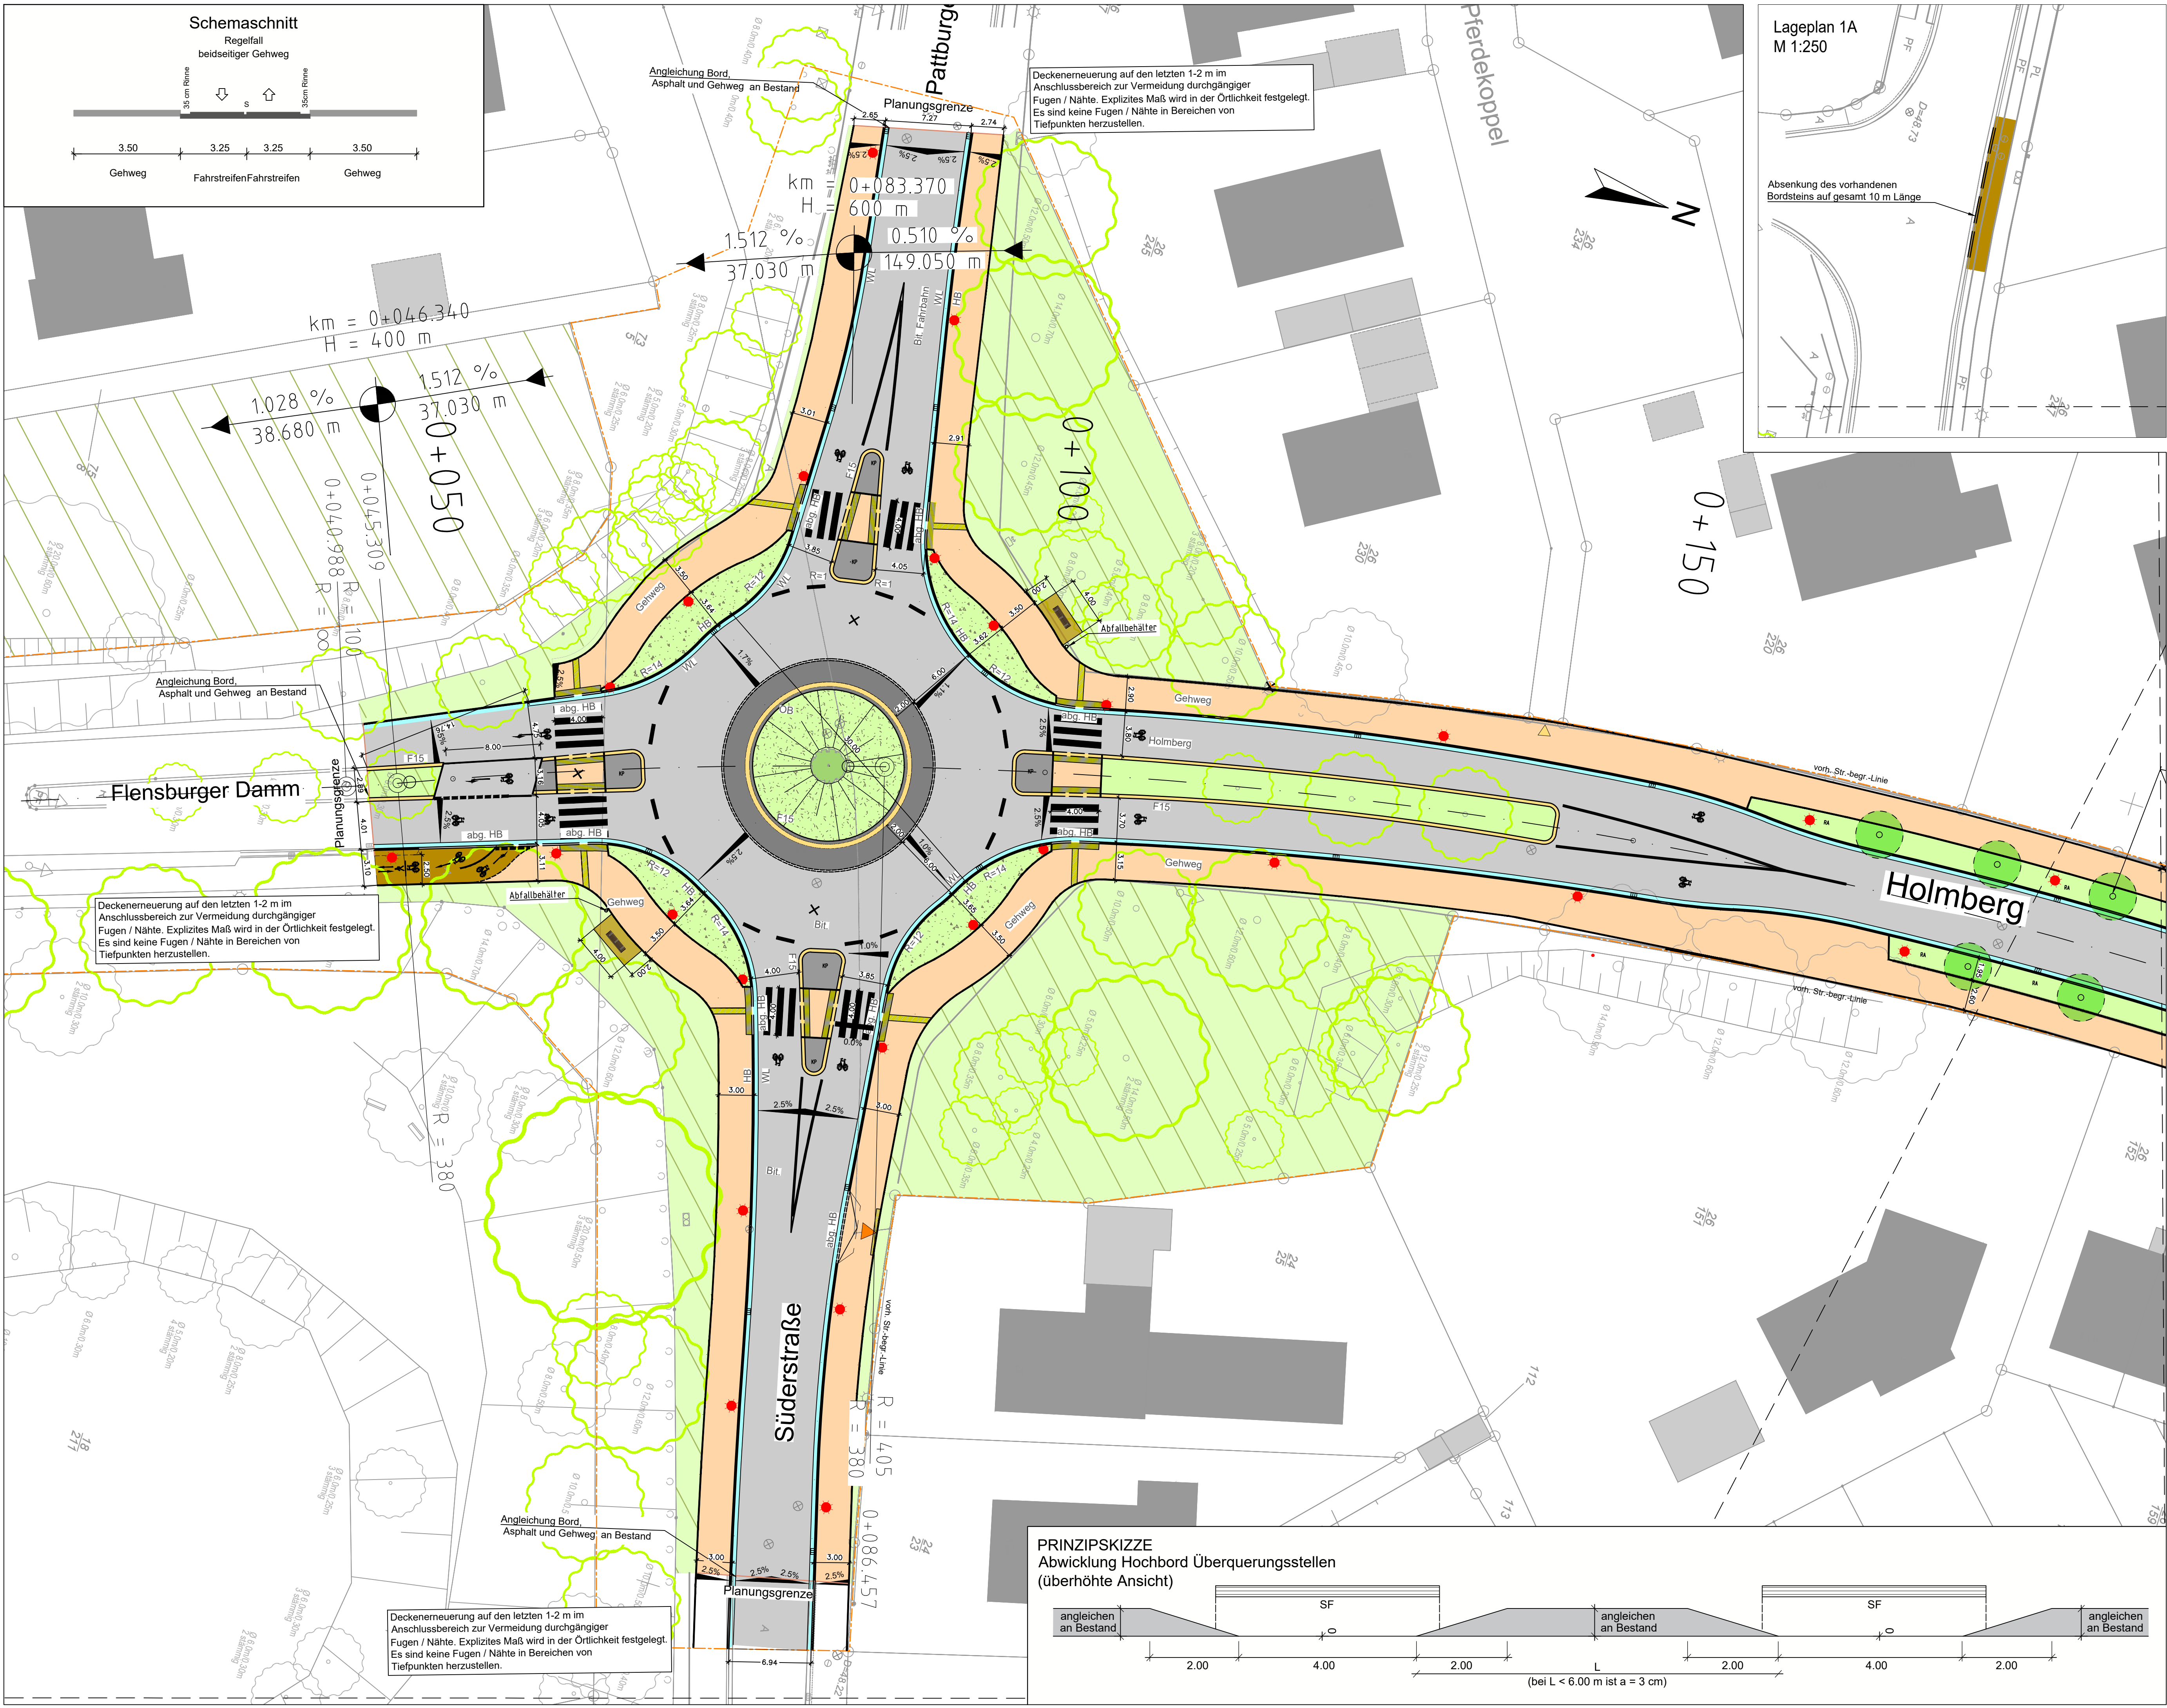

Legende

- Fahrbahn (Asphalt) SMA 11 S
- Bushaltestelle (Beton)
- Gehweg, Platten aus Beton 30x20x10 cm grau
- Wartebereich / abgrenzende Flächen, Pflaster aus Beton 20x10x8 cm Anthrazit
- Verkehrinsel (Kleinpflaster)
- Innenring (Kopfsteinpflaster)
- Wasserlauf / Mulde
- Grünflächen / Bankett
- Stauden
- kontrastreiche Bodenindikatoren (Rippen- / Noppenplatten), schwarz
- kontrastreiche Bodenindikatoren (Rippen- / Noppenplatten), weiß
- Fläche für Grunderwerb
- gepl. Verkehrszeichen
- Straßenbegrenzungsline
- Ausbaugrenze
- geplantes Hochbord
- geplantes Hochbord, abgesenkt
- geplantes Tiefbord
- Materialwechsel oder Rampe ohne Einfassung
- geplantes Rasenbord
- geplantes Rundbord
- geplantes Flachbord
- geplantes Flachbord, abgesenkt
- gepl. Bussonderbord
- gepl. Fahrbahnmarkierung
- vorh. / gepl. Beleuchtung
- vorh. Baum / öffentliche Fläche / Bestandsbaum in Grünplanung
- zu fallender Baum / gepl. Baum / gepl. Kleinkroniger Baum
- Rückbau
- gepl. Trumme
- gepl. Fahrradbügel
- Grundstückszufahrt
- Transparent-Mast
- Grundstückszugang
- Gehölze, Einfassung
- Bank
- Abfallbehälter

Übersichtsskizze:

Planverfasser:		Projekt-Nr.:	
 IPP Ingenieure für Bau, Umwelt und Stadtentwicklung Postfach Partner GmbH Rendsburger Landstr. 156-158 D-24115 Koll Tel. +49 (0) 431 6 49 95-0 Fax 6 49 95-69 info@ipp-gruppe.de www.ipp-gruppe.de		Anlagen-Nr.:	
Bearb.:	03.07.2026	Name:	Siegmann
Gez.:	03.07.2026	Harne	
Gepr.:	03.07.2026	Steffen	

Index	Änderungen und Ergänzungen	Datum

Gesellschaft für Ortsentwicklung und Stadterneuerung mbH

GOS.

Gemeinde Harrislee
Planung

Baumaßnahme: Städtebauliche Gesamtmaßnahme „Holmberg“ der Gemeinde Harrislee

Teilbaumaßnahme: Umgestaltung Holmberg inkl. Knotenpunkte

Planinhalt: Ausführungsplanung
Lageplan 1
KVP Süd

Zeichnungs-Nr.: 2024-157_Holmberg_SB_001_-

Maßstab: 1:250

Bearbeitet:

Datum

Aufgestellt:

Datum

Freigegeben:

Datum

Gesehen:

Datum

PRINZIPSKIZZE
Abwicklung Hochbord Überquerungsstellen
(überhöhte Ansicht)