

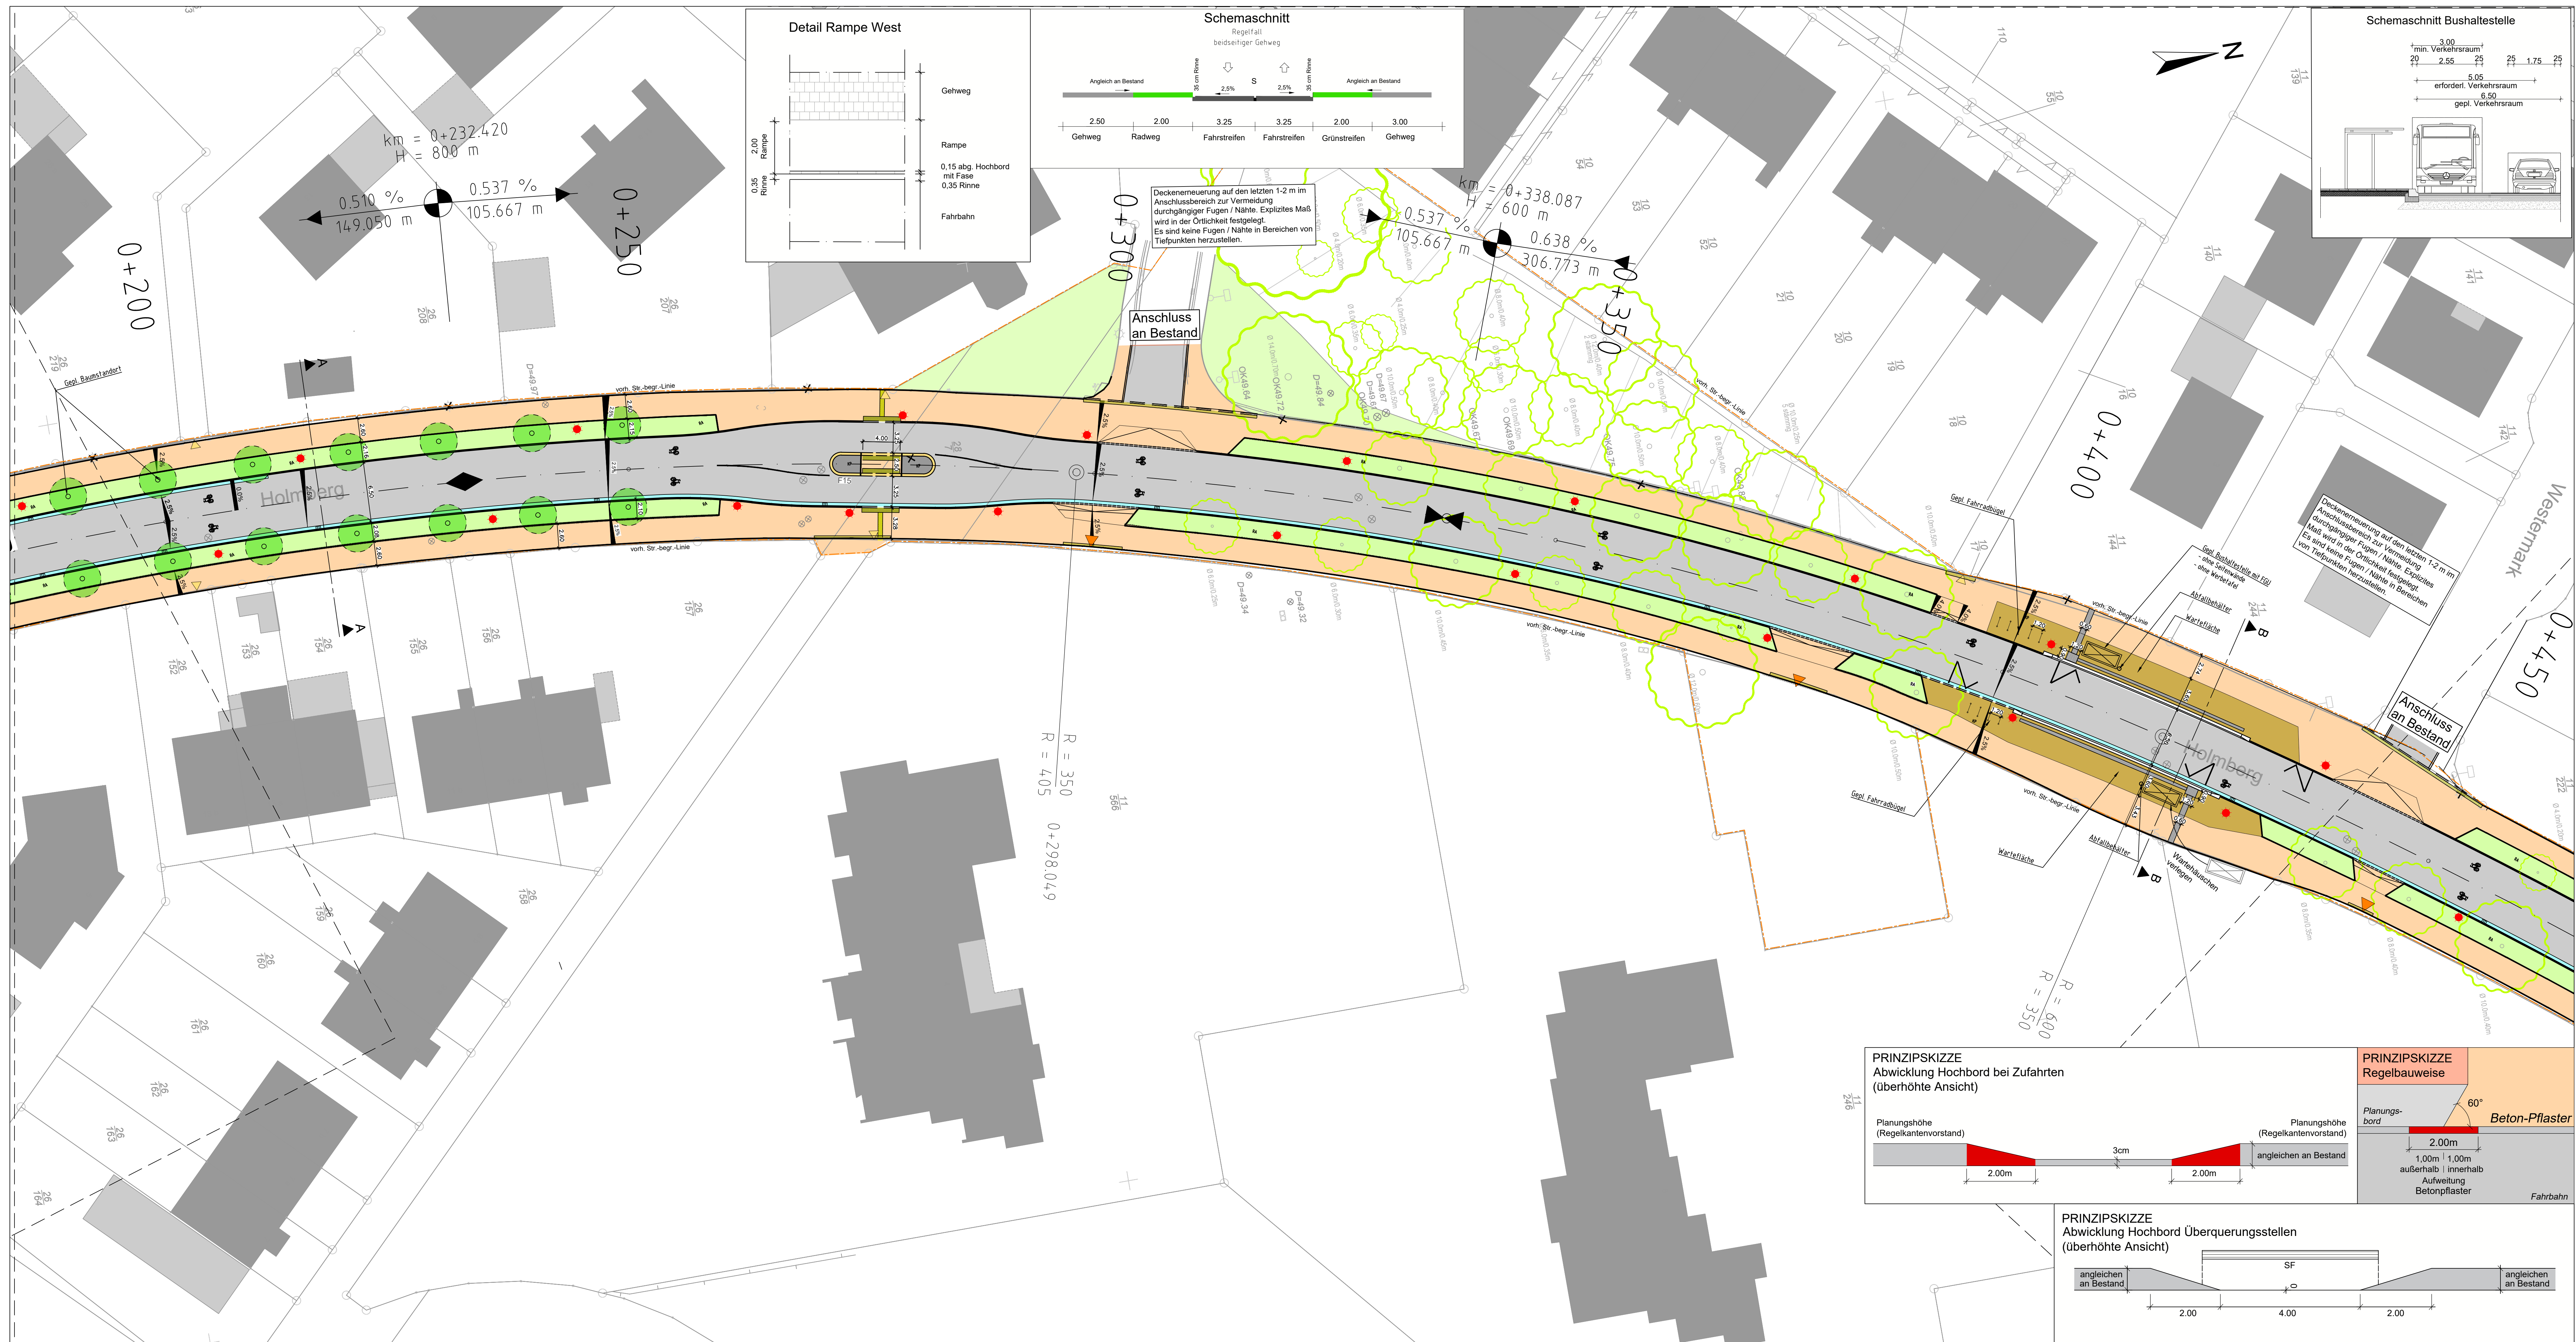
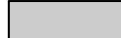
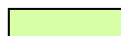
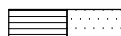
 
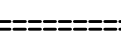
 


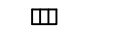

- # Legende
- | | |
|---|---|
|  | Fahrbahn (Asphalt) SMA 11 S |
|  | Bushaltestelle (Beton) |
|  | Gehweg, Platten aus Beton 30x20x10 cm grau |
|  | Wartebereich / abgrenzende Flächen, Pflaster aus Beton 20x10x8 cm Anthrazit |
|  | Verkehrsrinsel (Kleinpflaster) |
|  | Innenring (Kopsteinpflaster) |
|  | Wasserlauf / Mulde |
|  | Grünflächen / Bankett |
|  | Stauden |
|  | kontrastreiche Bodenindikatoren (Rippen- / Noppenplatten), schwarz |
|  | kontrastreiche Bodenindikatoren (Rippen- / Noppenplatten), weiß |
|  | Fläche für Grunderwerb |
|  | gepl. Verkehrszeichen |
|  | Straßenbegrenzungslinie |
|  | Ausbaugrenze |
|  | geplantes Hochbord |
|  | geplantes Hochbord, abgesenkt |
|  | geplantes Tiefbord |
|  | Materialwechsel oder Rampe ohne Einfassung |
|  | geplantes Rasenbord |
|  | geplantes Rundbord |
|  | geplantes Flachbord |
|  | geplantes Flachbord, abgesenkt |
|  | gepl. Bussonderbord |
|  | gepl. Fahrbahnmarkierung |
|  | vorh. / gepl. Beleuchtung |
|  | vorh. Baum / öffentliche Fläche / Bestandsbaum in Grünplanung |
|  | zu fallender Baum / gepl. Baum / gepl. Kleinkroniger Baum |
|  | Rückbau |
|  | Grundstückszugang |
|  | gepl. Trumme |
|  | Gehölze, Einfassung |
|  | gepl. Fahrradbügel |
|  | Bank |
|  | Grundstückszufahrt |
|  | Abfallbehälter |
|  | Transparent-Mast |

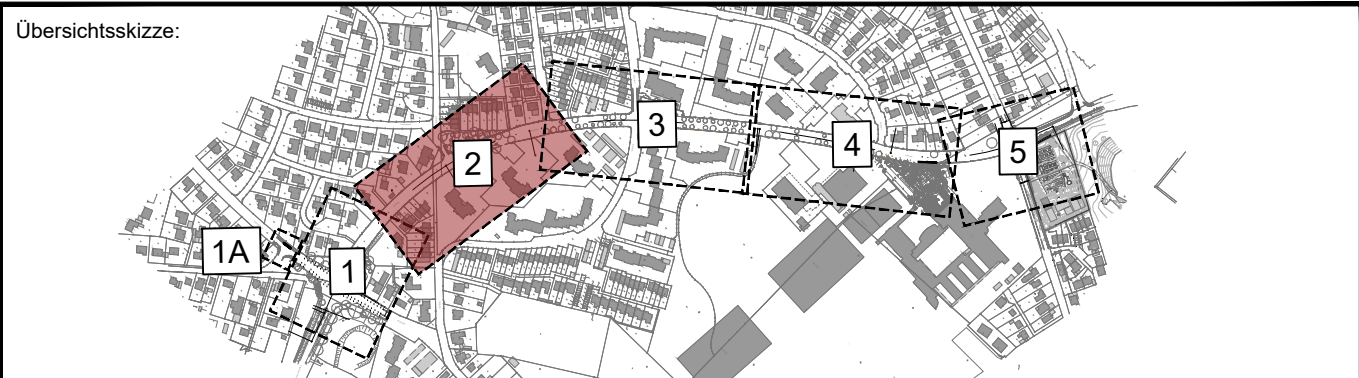

Planverfasser:	 ipp Ingenieure für Bau, Umwelt und Stadtentwicklung ipp Ingenieurgesellschaft Possehl Partner GmbH Dendrologer Landstr. 10a/20b D-41113 Maa Tel. +49(0)4171 64 294 Fax 0 41 29 59 E-Mail: ipp@ipp.de www.ipp-ges.de	<table border="1" style="width: 100%; border-collapse: collapse;"> <tr> <td colspan="3" style="height: 30px; vertical-align: top;">Projekt-Nr.:</td> </tr> <tr> <td colspan="3" style="height: 30px; vertical-align: top;">Anlagen-Nr.:</td> </tr> <tr> <td style="width: 33%; height: 30px; vertical-align: top;">Bearb.:</td> <td style="width: 33%; height: 30px; vertical-align: top;">Datum:</td> <td style="width: 34%; height: 30px; vertical-align: top;">Name:</td> </tr> <tr> <td style="height: 30px; vertical-align: top;">Gez.:</td> <td style="height: 30px; vertical-align: top;">03.07.2026</td> <td style="height: 30px; vertical-align: top;">Siegmann</td> </tr> <tr> <td style="height: 30px; vertical-align: top;">Gepr.:</td> <td style="height: 30px; vertical-align: top;">03.07.2026</td> <td style="height: 30px; vertical-align: top;">Harre</td> </tr> <tr> <td style="height: 30px; vertical-align: top;"></td> <td style="height: 30px; vertical-align: top;"></td> <td style="height: 30px; vertical-align: top;">Steffen</td> </tr> </table>	Projekt-Nr.:			Anlagen-Nr.:			Bearb.:	Datum:	Name:	Gez.:	03.07.2026	Siegmann	Gepr.:	03.07.2026	Harre			Steffen
Projekt-Nr.:																				
Anlagen-Nr.:																				
Bearb.:	Datum:	Name:																		
Gez.:	03.07.2026	Siegmann																		
Gepr.:	03.07.2026	Harre																		
		Steffen																		

Index	Änderungen und Ergänzungen	Bearbeitet	Datum

Gesellschaft für Ortsentwicklung und Stadterneuerung mbH GOS. Gemeinde Harrislee Planung		
Baumaßnahme: Städtebauliche Gesamtmaßnahme „Holmberg“ der Gemeinde Harrislee	Bearbeitet: Datum	
Teilbaumaßnahme: Umgestaltung Holmberg inkl. Knotenpunkte	Aufgestellt: Datum	
Planinhalt: Ausführungsplanung Lageplan 2 Holmberg	Freigegeben: Datum	
Zeichnungs-Nr.: 2024-157_Holmberg_SB_002_-	Gesehnen:	
Maßstab: 1:250	Datum	