


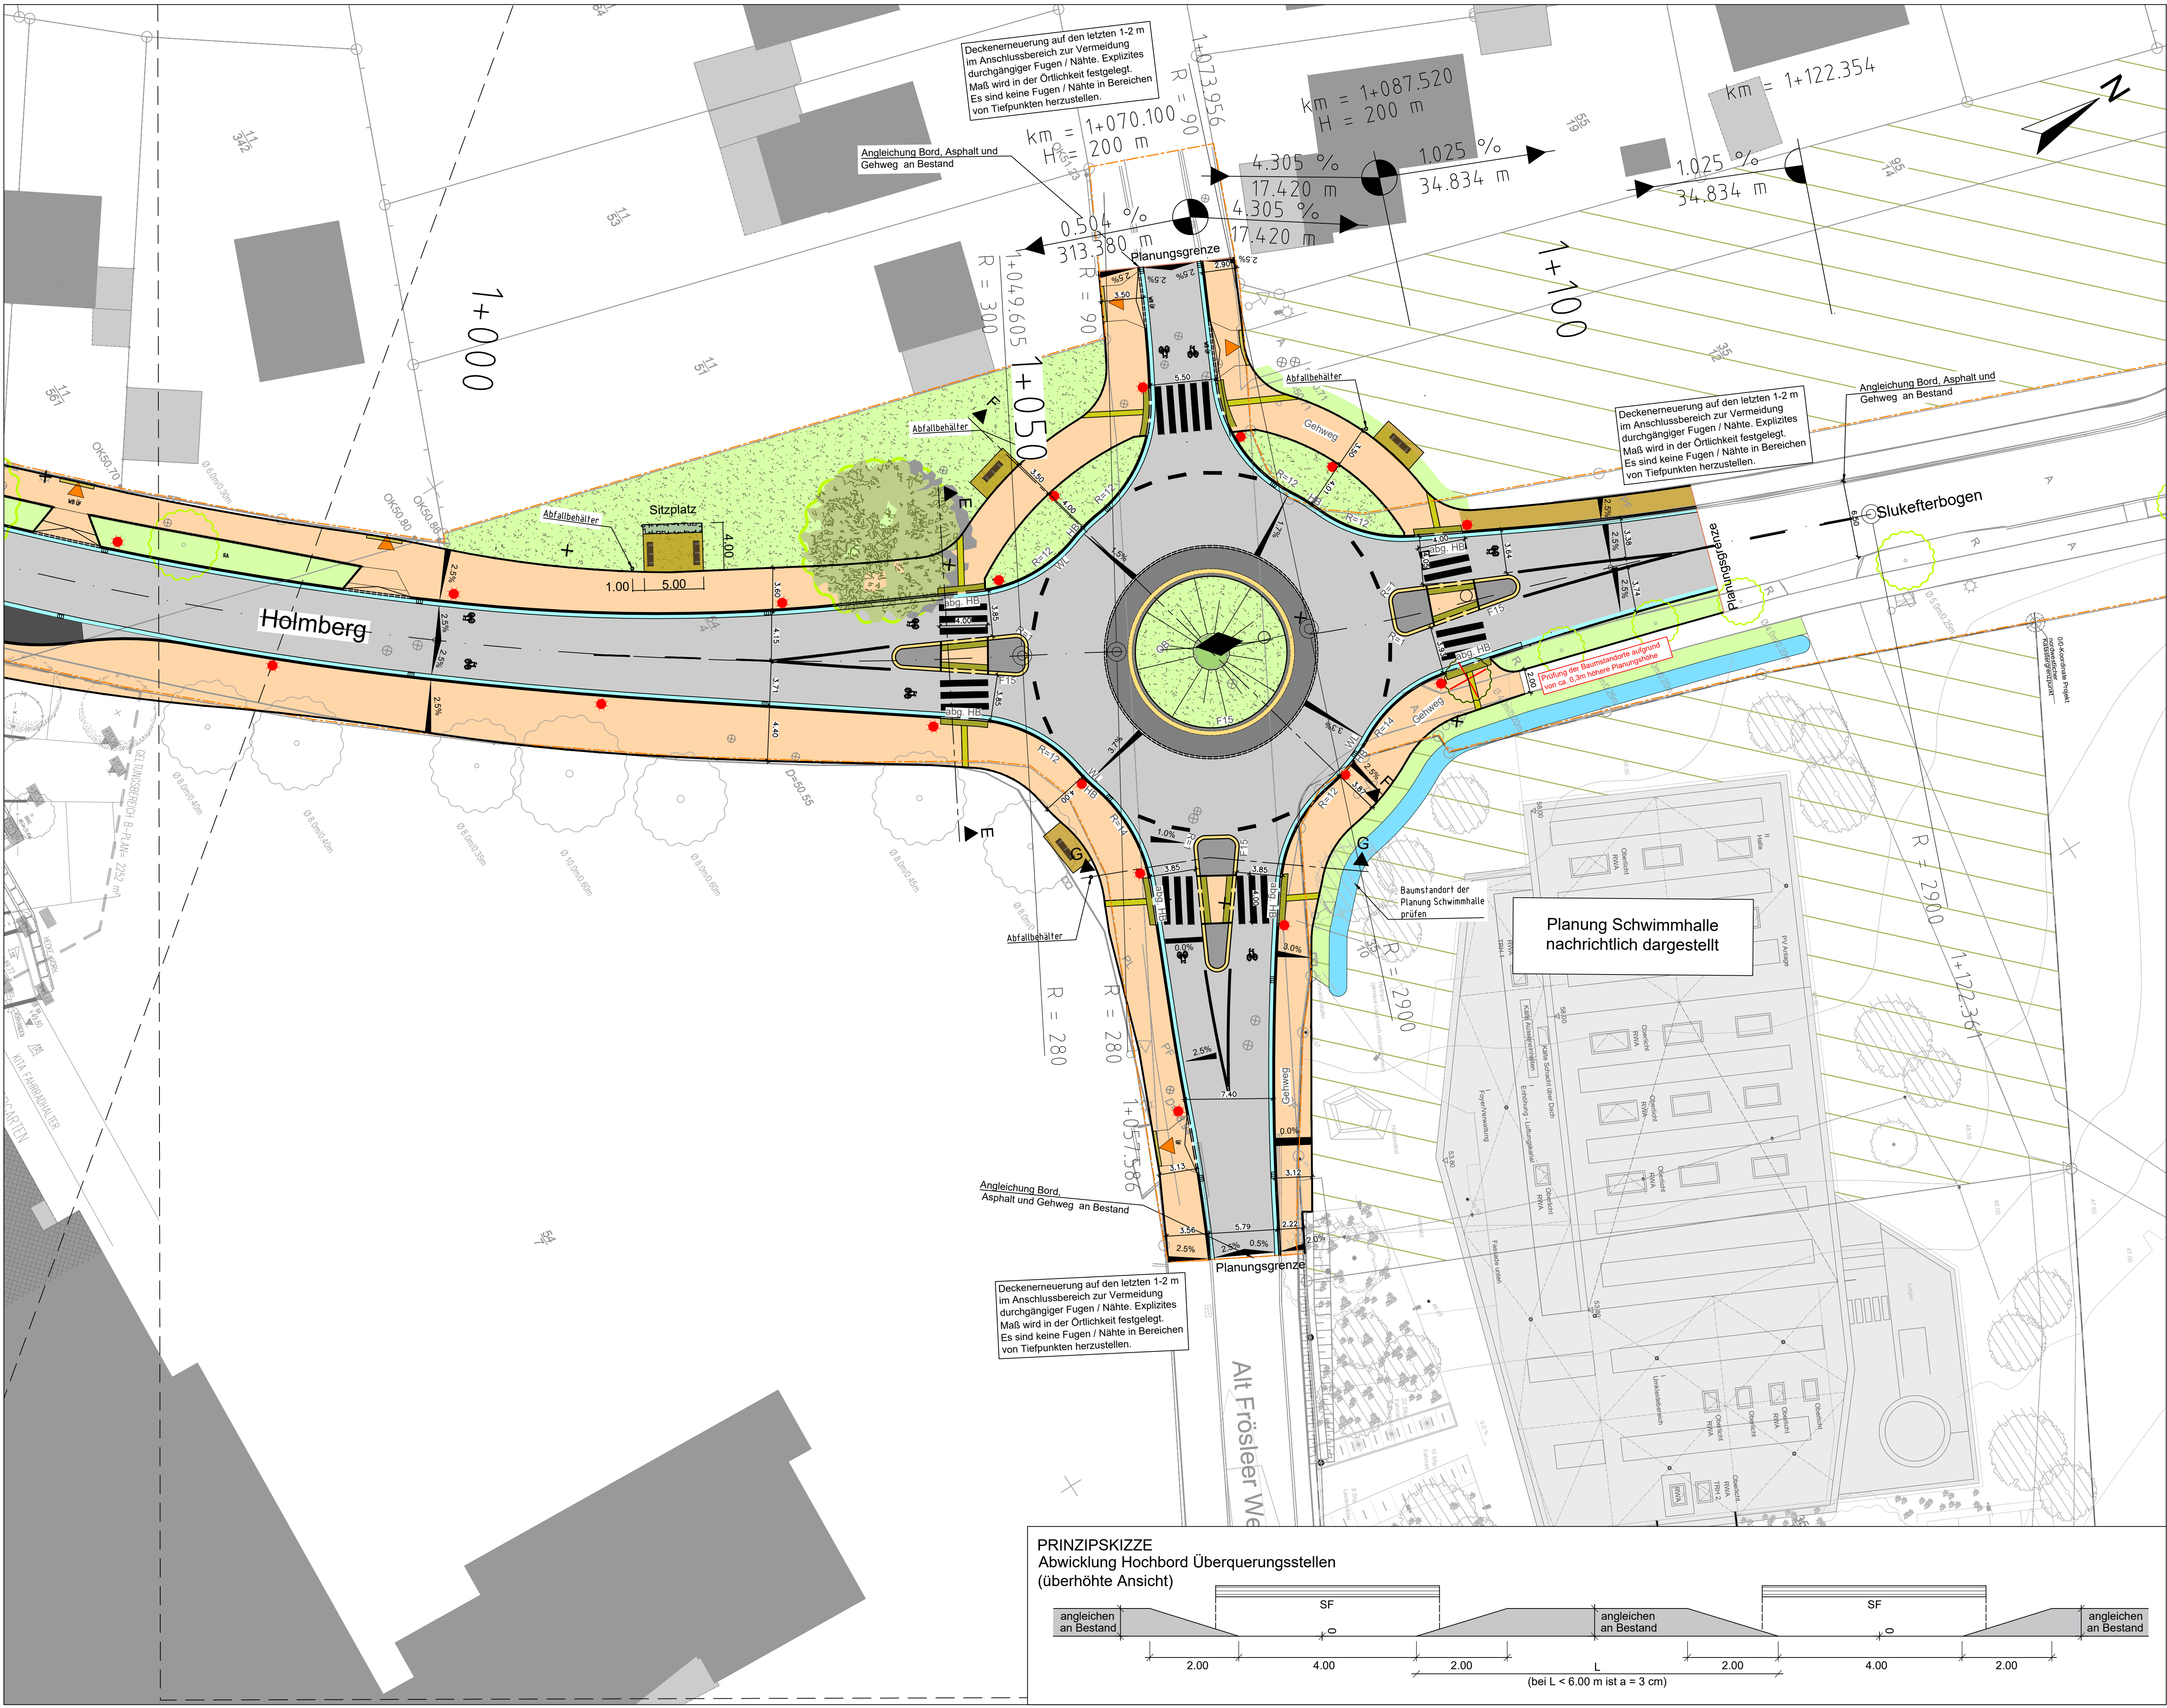

Legende

Fahrbahn (Asphalt) SMA 11 S

Bushaltestelle (Beton)

Gehweg, Platten aus Beton 30x20x10 cm grau

Wartebereich / abgrenzende Flächen, Pflaster aus Beton 20x10x8 cm Anthrazit

Verkehrsrinsel (Kleinpflaster)

Innenring (Kopfsteinpflaster)

Wasserlauf / Mulde

Grünflächen / Bankett

Stauden

kontrastreiche Bodenindikatoren (Rippen- / Noppenplatten), schwarz

kontrastreiche Bodenindikatoren (Rippen- / Noppenplatten), weiß

Fläche für Grunderwerb

gepl. Verkehrszeichen

Straßenbegrenzungslinie

Ausbaugrenze

geplantes Hochbord

geplantes Hochbord, abgesenkt

geplantes Tiefbord

Materialwechsel oder Rampe ohne Einfassung

geplantes Rasenbord

geplantes Rundbord

geplantes Flachbord

geplantes Flachbord, abgesenkt

gepl. Bussonderbord

gepl. Fahrbahnmarkierung

vorh. / gepl. Beleuchtung

vorh. Baum / öffentliche Fläche / Bestandsbaum in Grünplanung

zu fallender Baum / gepl. Baum / gepl. Kleinkroniger Baum

Rückbau

gepl. Trumme

gepl. Fahrradbügel

Grundstückszufahrt


Transparent-Mast

Grundstückszugang

Gehölze, Einfassung

Bank

Abfallbehälter

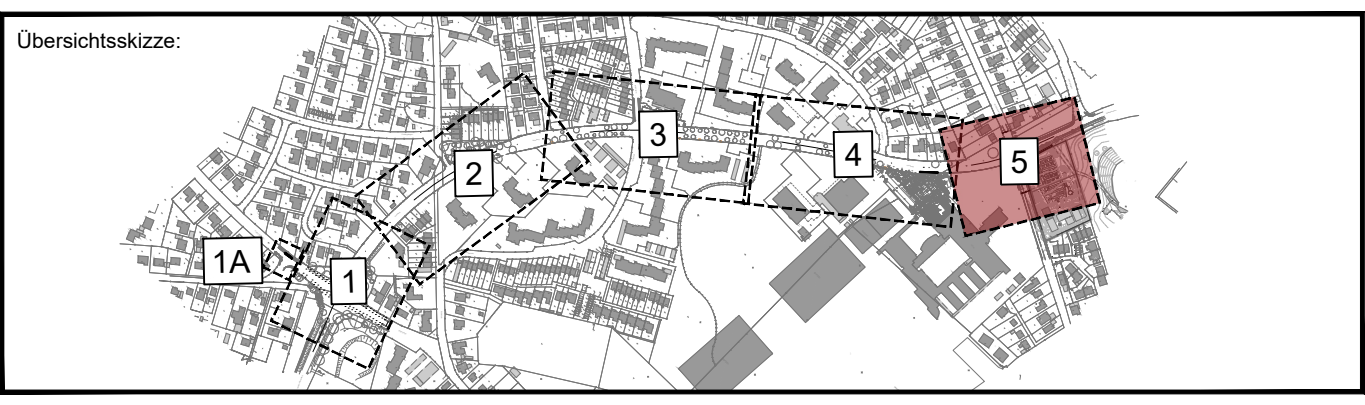

Planverfasser:		Projekt-Nr.:	
iPP Ingenieure für Bau, Umwelt und Stadtentwicklung iPP Ingenieurgesellschaft Postfach Partner GmbH Rendsburger Landstr. 156-158 D-24115 Kiel Tel. +49(431) 6 49 95-0 Fax 6 49 95-69 info@ipp-group.de www.ipp-group.de		Anlagen-Nr.:	
Bearb.: 03.07.2026		Datum:	Name:
Gez.: 03.07.2026			Harre
Gepr.: 03.07.2026			Steffen

Index	Änderungen und Ergänzungen	Bearbeitet Datum

Gesellschaft für Ortsentwicklung und Stadterneuerung mbH

Gemeinde Harrislee

Planung

GOS

Baumaßnahme:

Städtebauliche Gesamtmaßnahme „Holmberg“ der Gemeinde Harrislee

Teilbaumaßnahme:

Umgestaltung Holmberg inkl. Knotenpunkte

Planinhalt:

Ausführungsplanung Lageplan 5 KVP Nord

Zeichnungs-Nr.:

2024-157_Holmberg_SB_005_-

Maßstab:

1:250

Bearbeitet:

Datum:

Aufgestellt:

Datum:

Freigegeben:

Datum:

Gesehen:

Datum:

PRINZIPISSKIZZE
Abwicklung Hochbord Überquerungsstellen
(überhöhte Ansicht)

P:\01 Projekte\2024\157_GOS_Umgestaltung_Holmberg_Harrislee\10_Pläne-CAD\05_Ausführung\2025\200_157_GOS_Umgestaltung_Holmberg_Harrislee.dwg