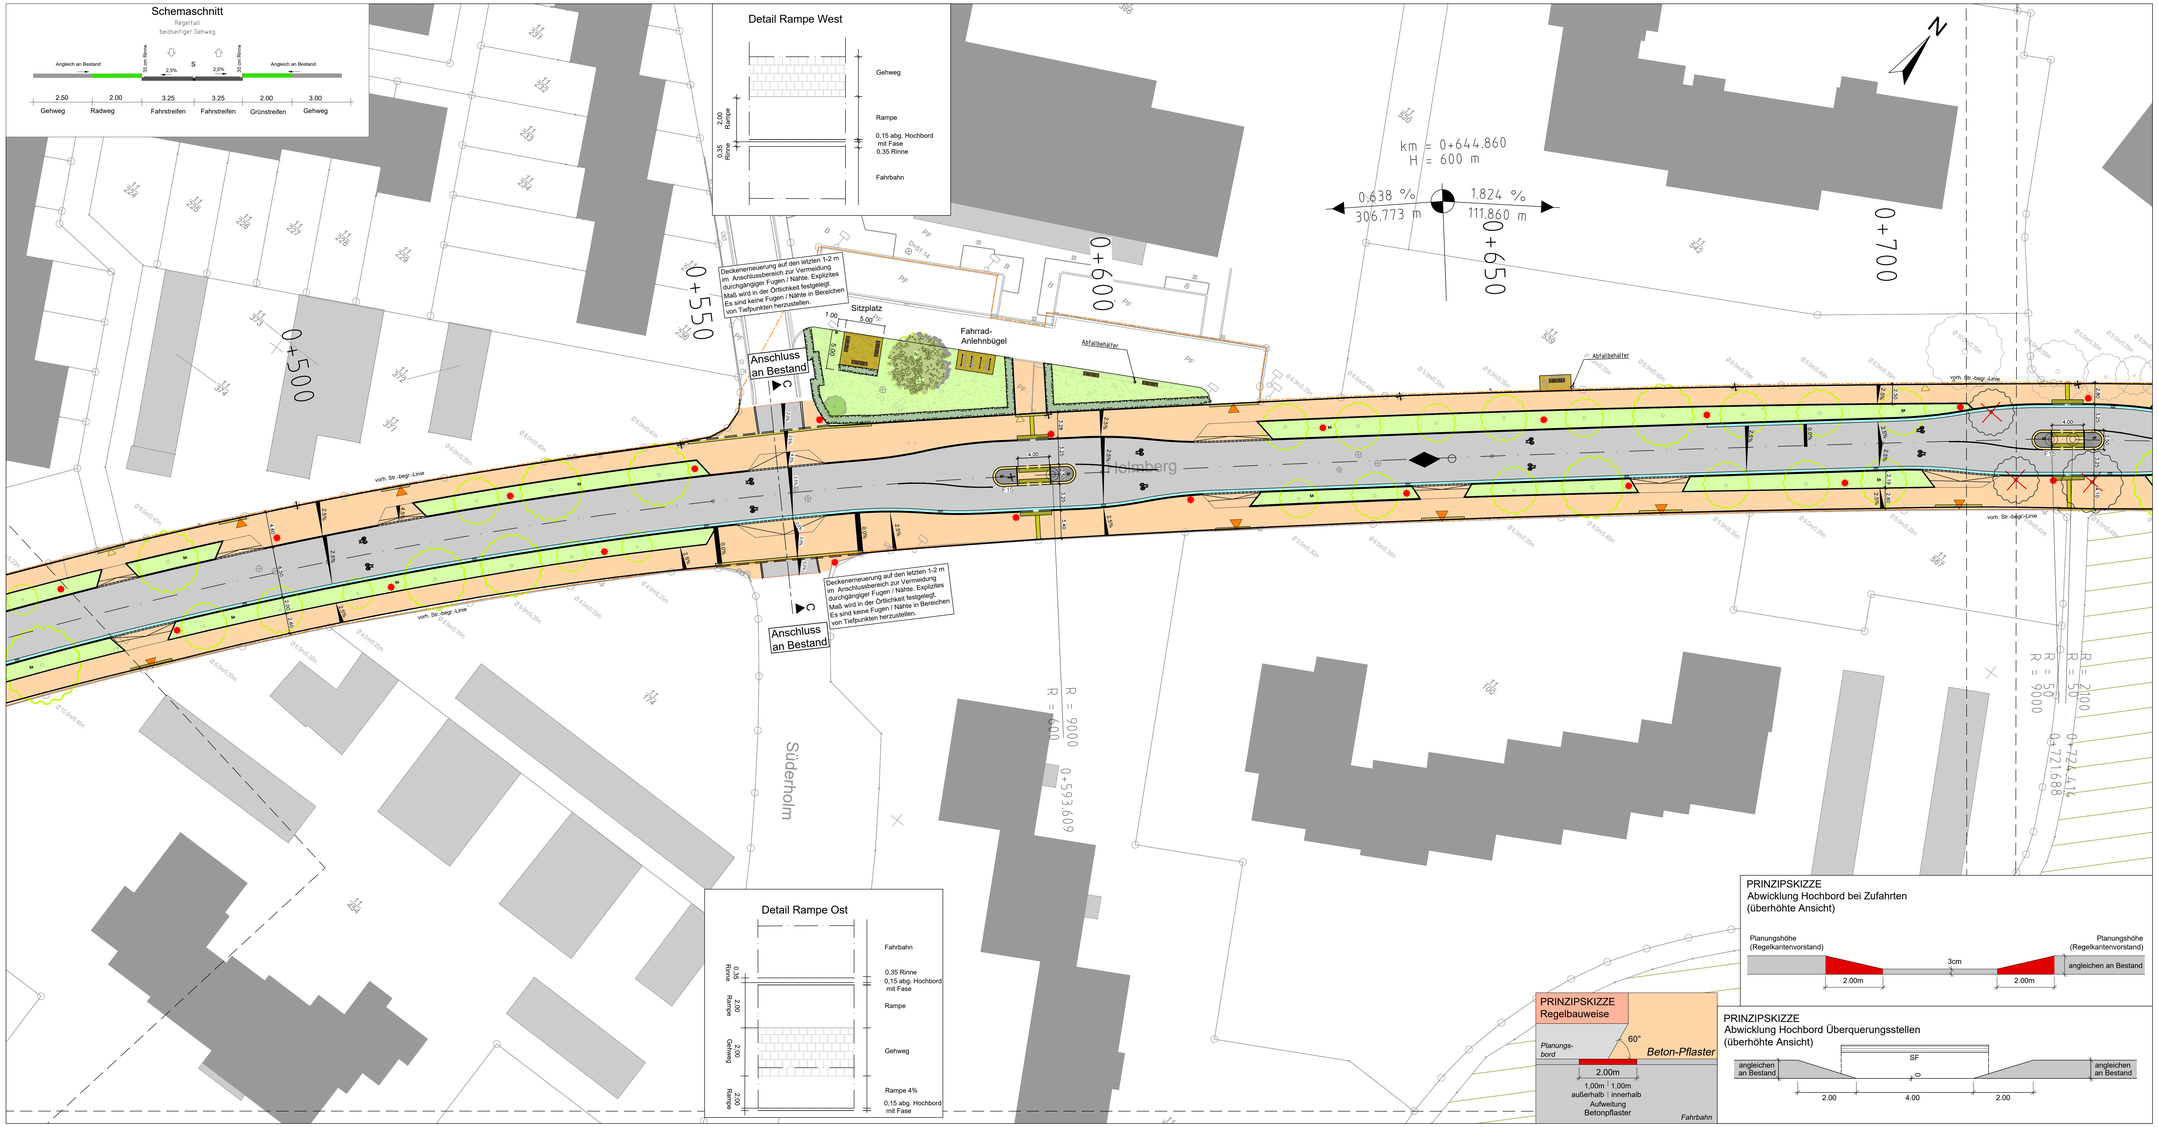


## Legende

- Fahrbahn (Asphalt) SMA 11 S
- Bushaltestelle (Beton)
- Gehweg, Platten aus Beton 30x20x10 cm grau
- Warteberech / abgrenzende Flächen, Pflaster aus Beton 20x10x8 cm Anthrazit
- Verkehrsinsel (Kleinpflaster)
- Innenring (Kopfsteinpflaster)
- Wasserlauf / Mulde
- Grünflächen / Bankett
- Stauden
- kontrastreiche Bodenindikatoren (Rippen- / Noppenplatten), schwarz
- kontrastreiche Bodenindikatoren (Rippen- / Noppenplatten), weiß
- Fläche für Grunderwerb
- gepl. Verkehrszeichen
- Straßenbegrenzungslinie
- Ausbaugrenze
- geplantes Hochbord
- geplantes Hochbord, abgesenkt
- geplantes Tiefbord
- Materialwechsel oder Rampe ohne Einfassung
- geplantes Rasenbord
- geplantes Rundbord
- geplantes Flachbord
- geplantes Flachbord, abgesenkt
- gepl. Bussonderbord
- gepl. Fahrbahnmarkierung
- vorh. / gepl. Beleuchtung
- vorh. Baum / öffentliche Fläche / Bestandsbaum in Grünplanung
- zu fällender Baum / gepl. Baum / gepl. Kleinkroniger Baum
- Rückbau
- Grundstückszugang
- gepl. Trumme
- Gehölze, Einfassung
- gepl. Fahrradbügel
- Bank
- Grundstückszufahrt
- Abfallbehälter
- Transparent-Mast

Übersichtsskizze:

Planverfasser:

ipp Ingenieure für Bau, Umwelt und Stadtentwicklung

Projektgesellschaft Powell u. Partner GmbH
Rembergstr.Landst. 19b+9B
01301/1/54
Tel. +49(0)351-8195-0 Fax-5-6-59-59
info@powell-ipp.de www.powell-ipp.de

Projekt-Nr.:

Anlagen-Nr.:

| | Datum: | Name: |
|---|---|---|
| Bearb.: | 03.07.2026 | Siegmann |
| Gez.: | 03.07.2026 | Hamt |
| Gepr.: | 03.07.2026 | Steffen |

| Index | Änderungen und Ergänzungen | Bearbeitet | Datum |
|---|---|---|---|
| | | | |

**Gesellschaft für Ortsentwicklung und Stadterneuerung mbH**

GOS. **Gemeinde Harrislee**
**Planung**

Baumaßnahme: Städtebauliche Gesamtmaßnahme „Holmberg" der Gemeinde Harrislee

Teilbaumaßnahme: Umgestaltung Holmberg inkl. Knotenpunkte

Planinhalt: Ausführungsplanung Lageplan 3 Holmberg

Zeichnungs-Nr.: 2024-157_Holmberg_SB_003_-_

Maßstab: 1:250

Bearbeitet: Datum

Aufgestellt: Datum

Freigegeben: Datum

Gesehen: Datum