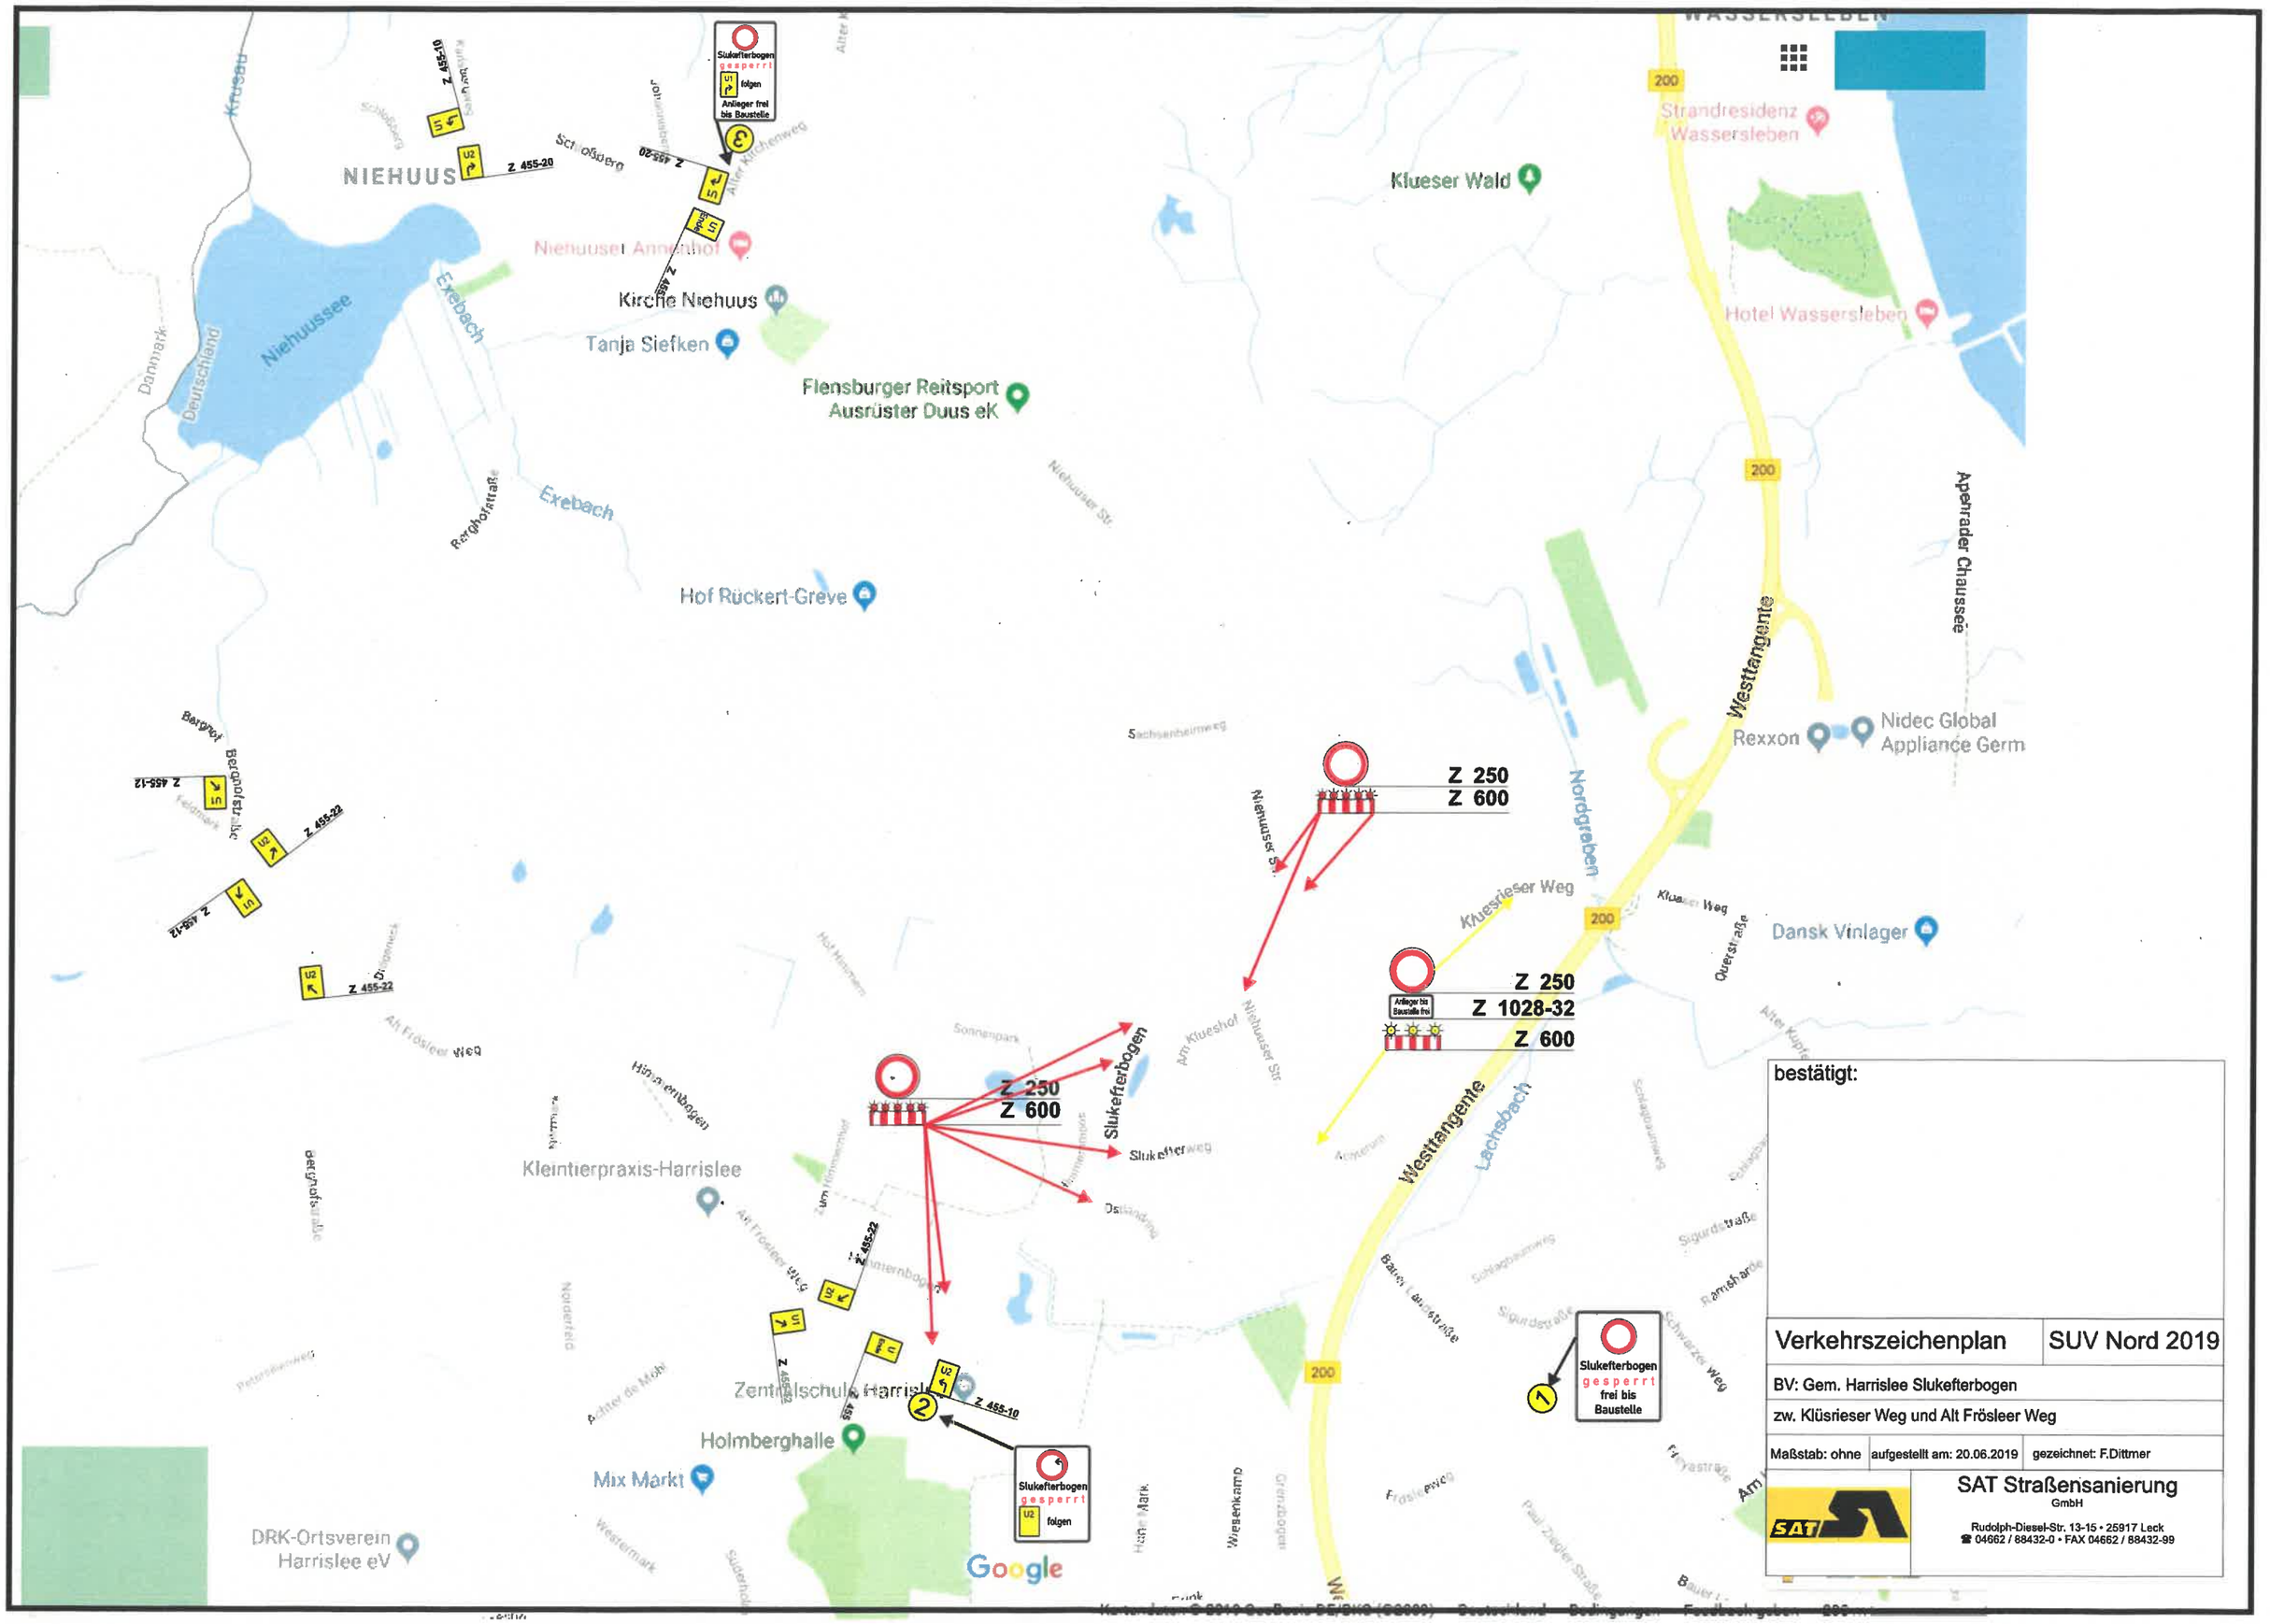

bestätigt:

Verkehrszeichenplan	SUV Nord 2019
BV: Gem. Harrislee Slukefterbogen	
zw. Klüsrieser Weg und Alt Frösleer Weg	
Maßstab: ohne	aufgestellt am: 20.06.2019 gezeichnet: F.Dittmer

SAT Straßensanierung GmbH
Rudolph-Diesel-Str. 13-15 • 25917 Leck
☎ 04662 / 88432-0 • FAX 04662 / 88432-99