


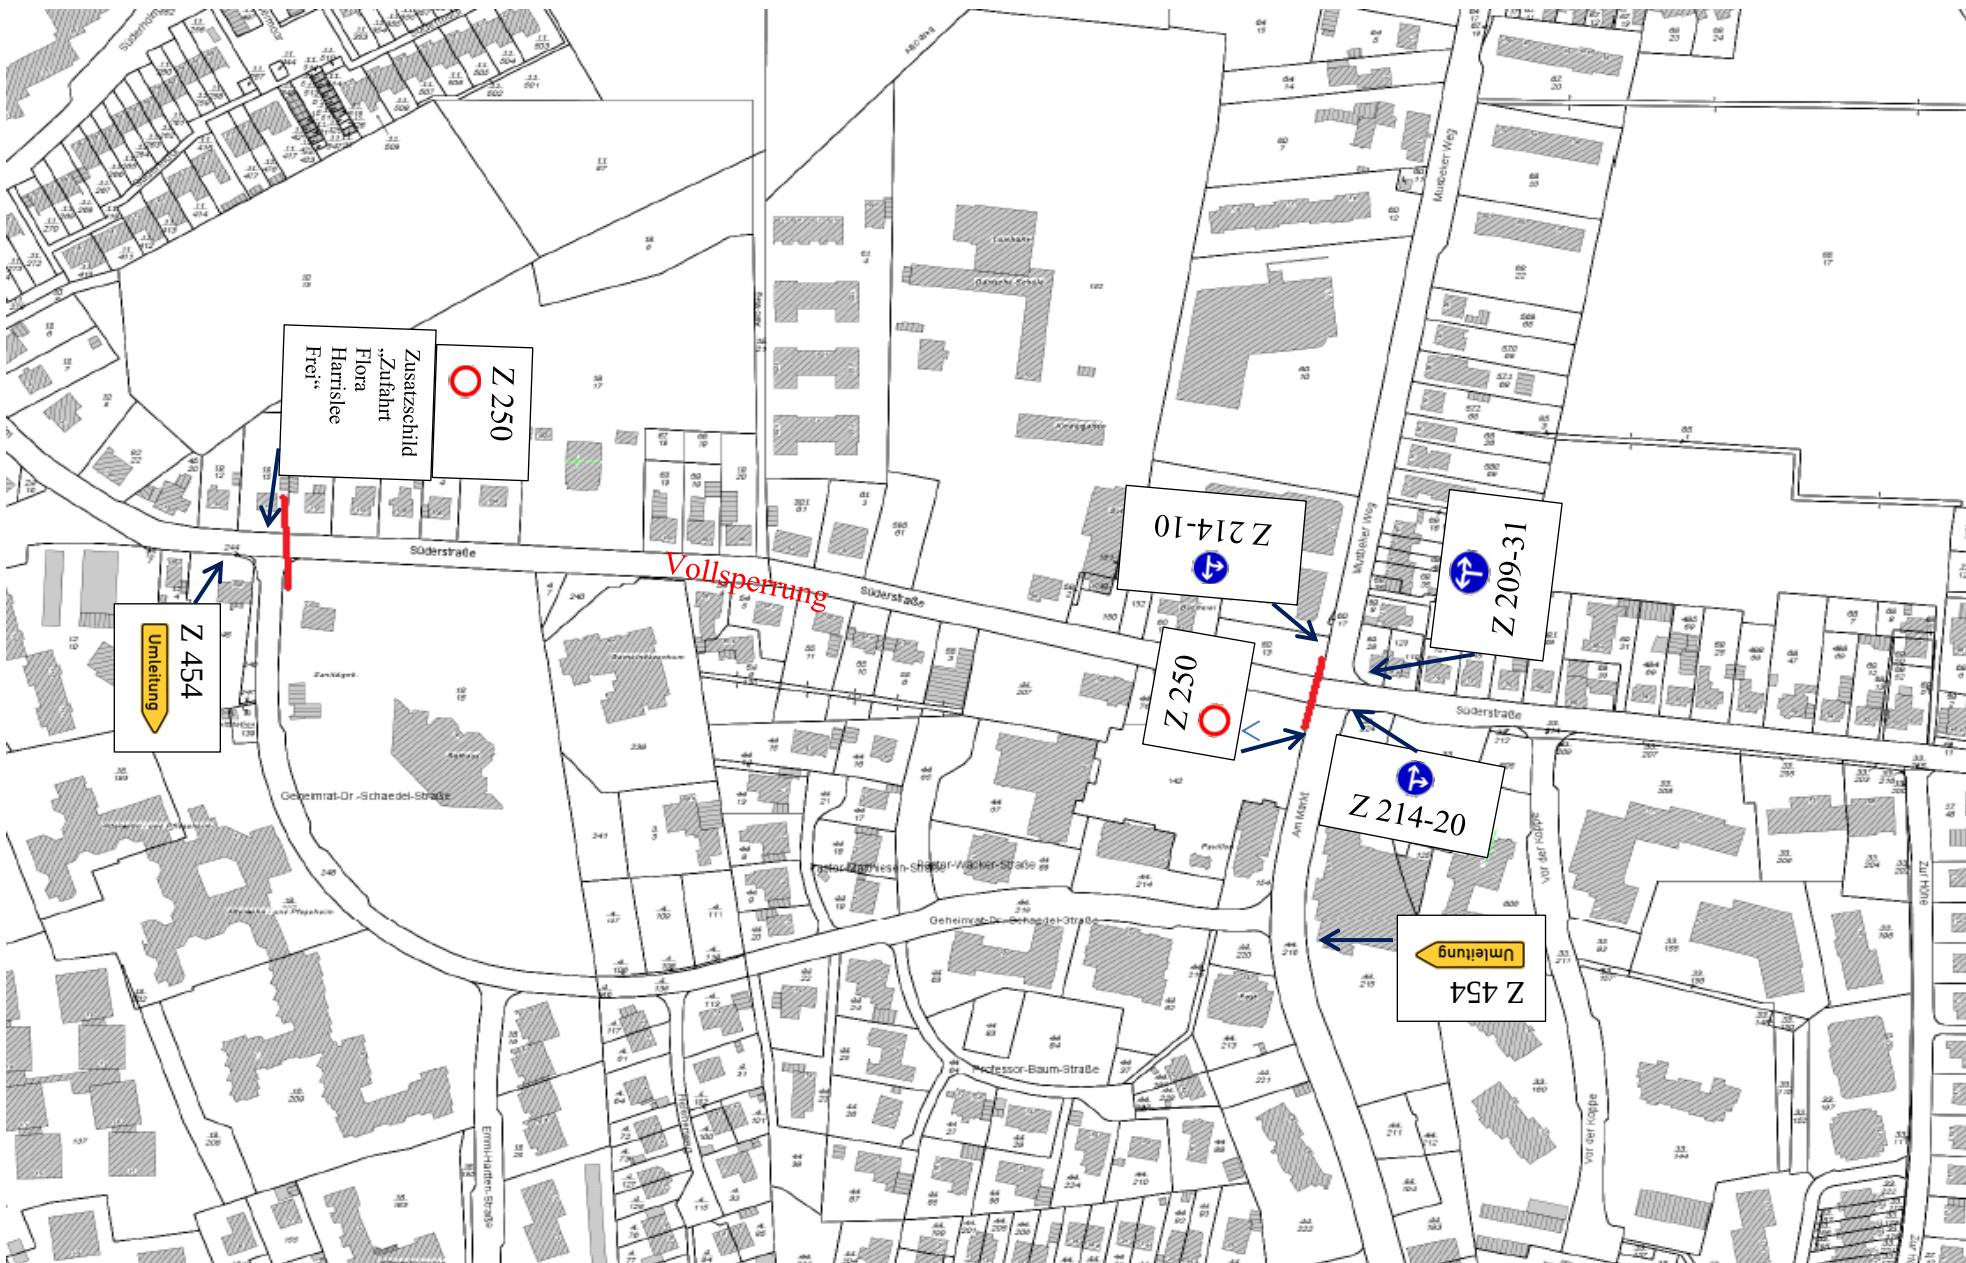

Z 454
Umleitung

Zusatzschild
„Zufahrt
Flora
Harrialee
Freit“

Z 250

Vollsperrung

Z 214-10

052 Z

Ic-602 Z

Z 214-20

Z 454
Umleitung