



Regelquerschnitt A-A
Stat. 0+217

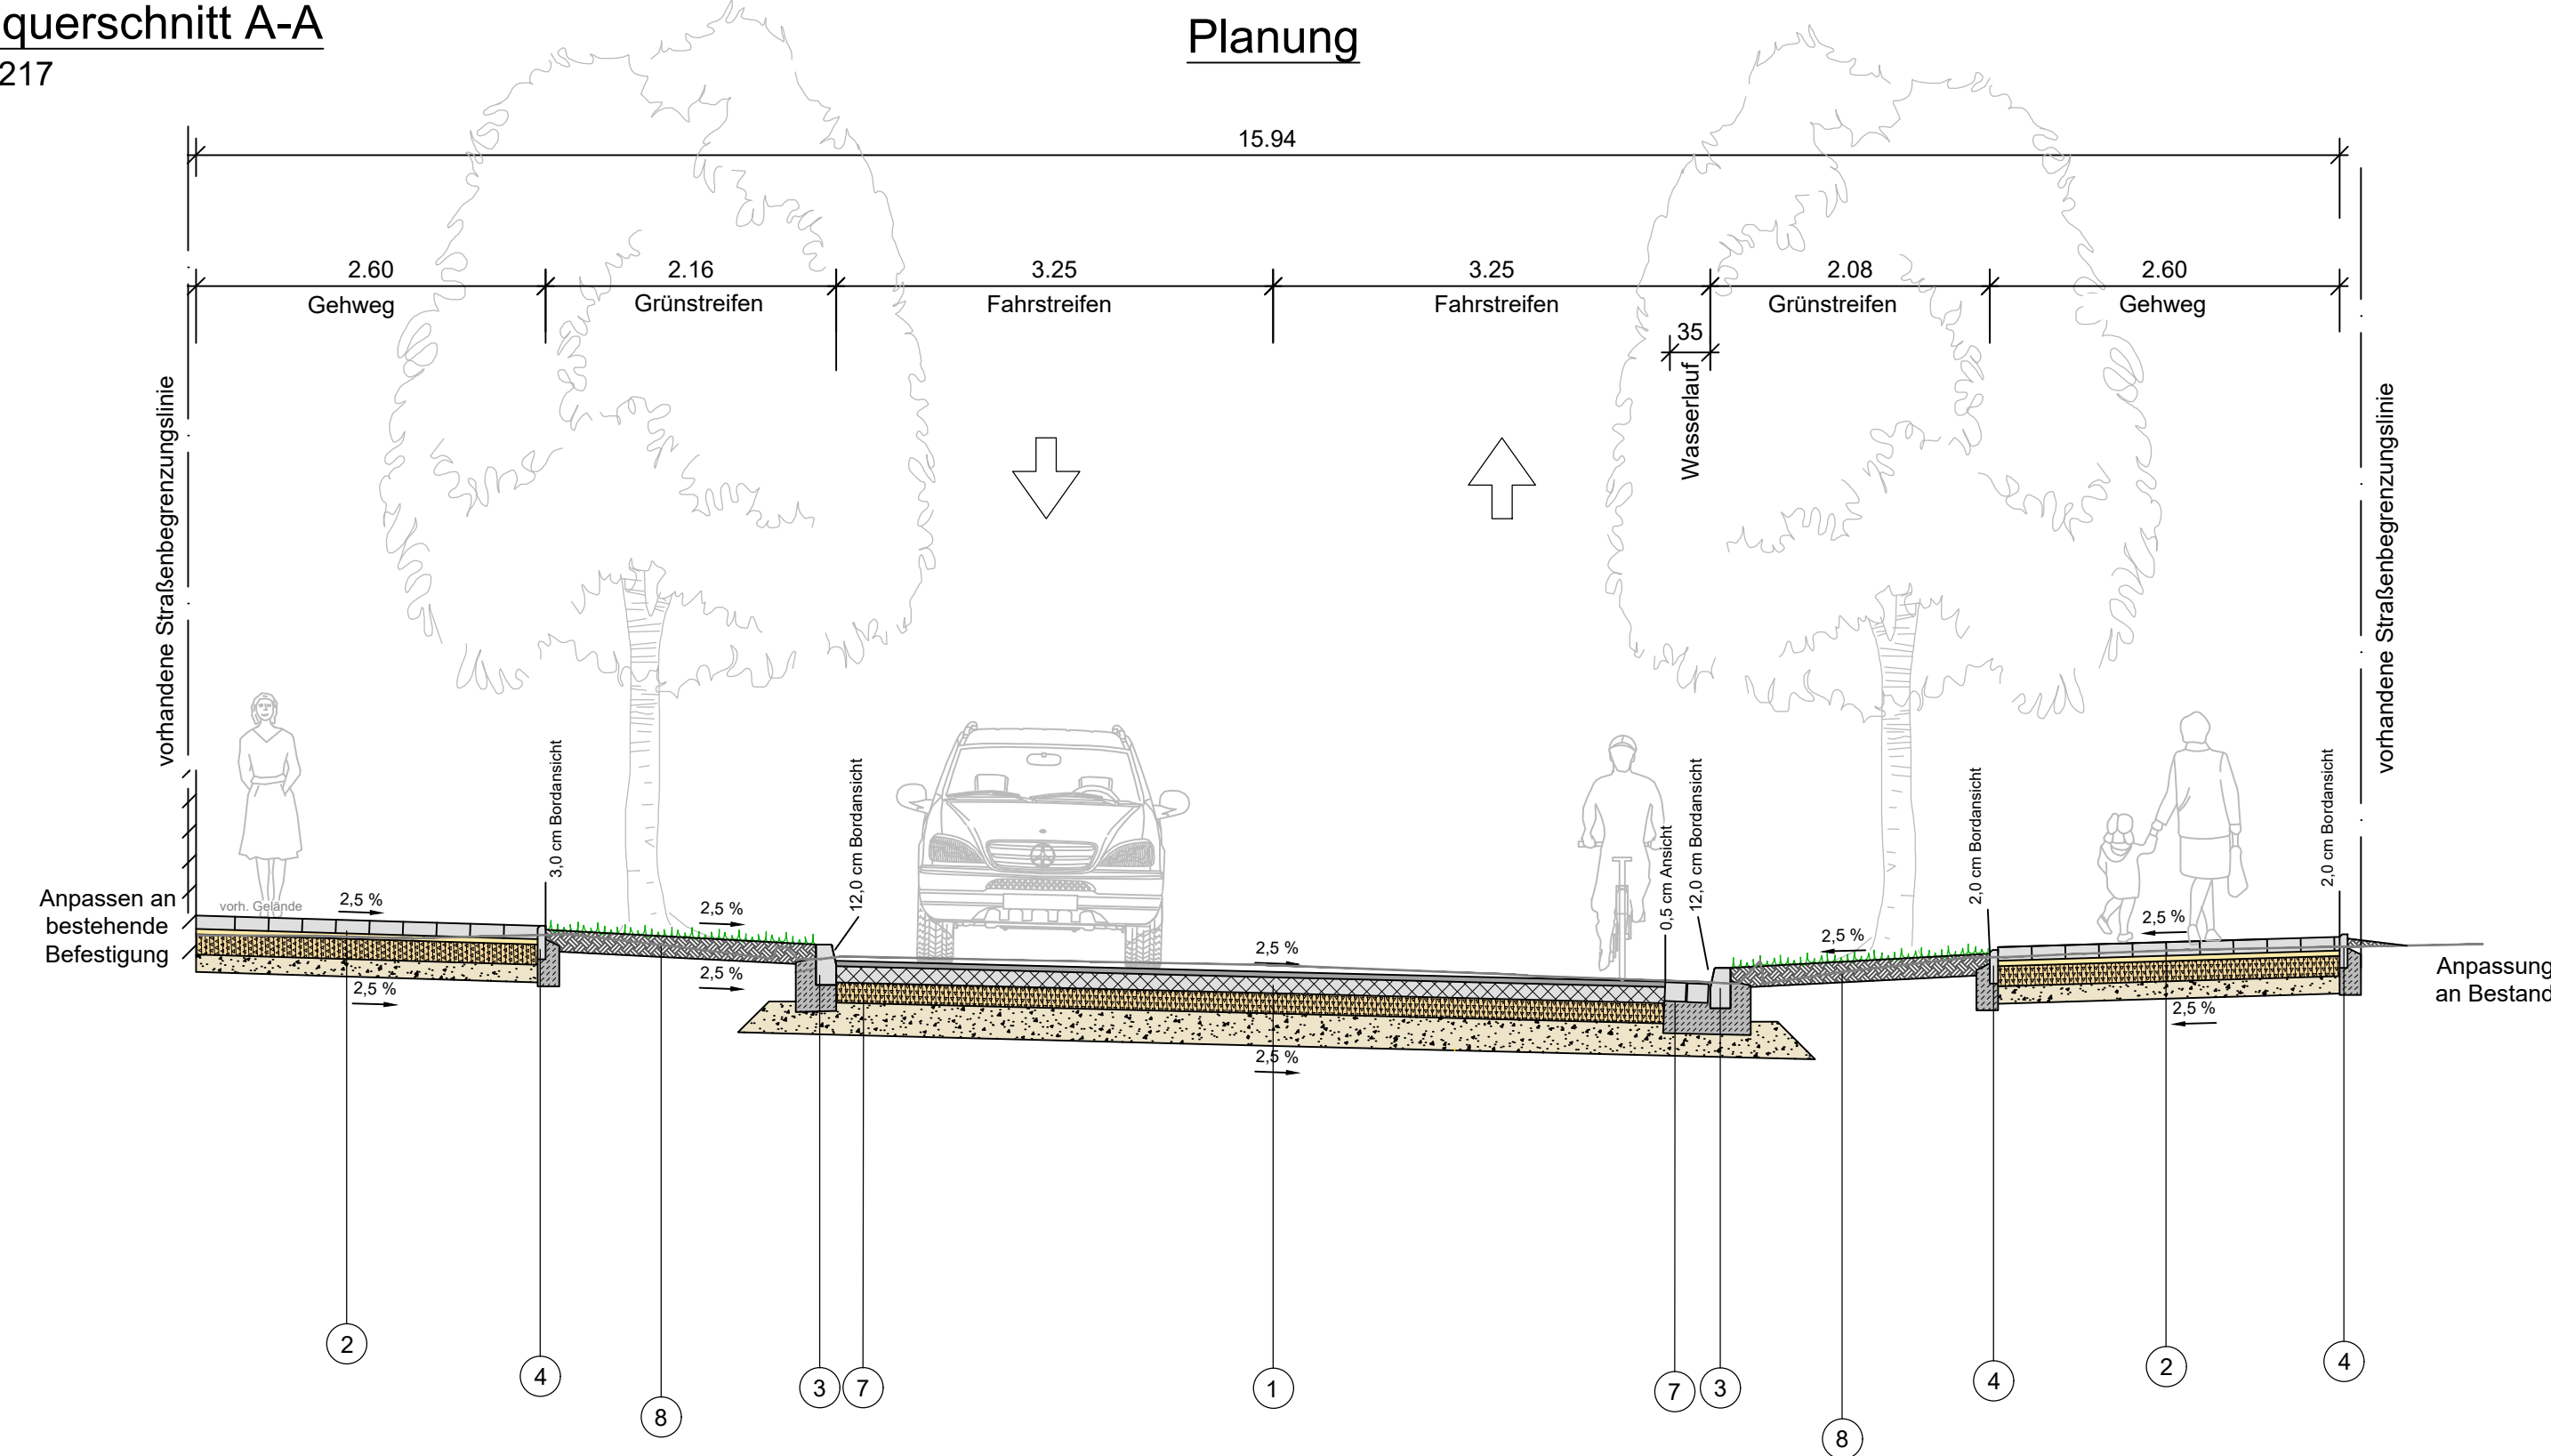

Regelquerschnitt B-B

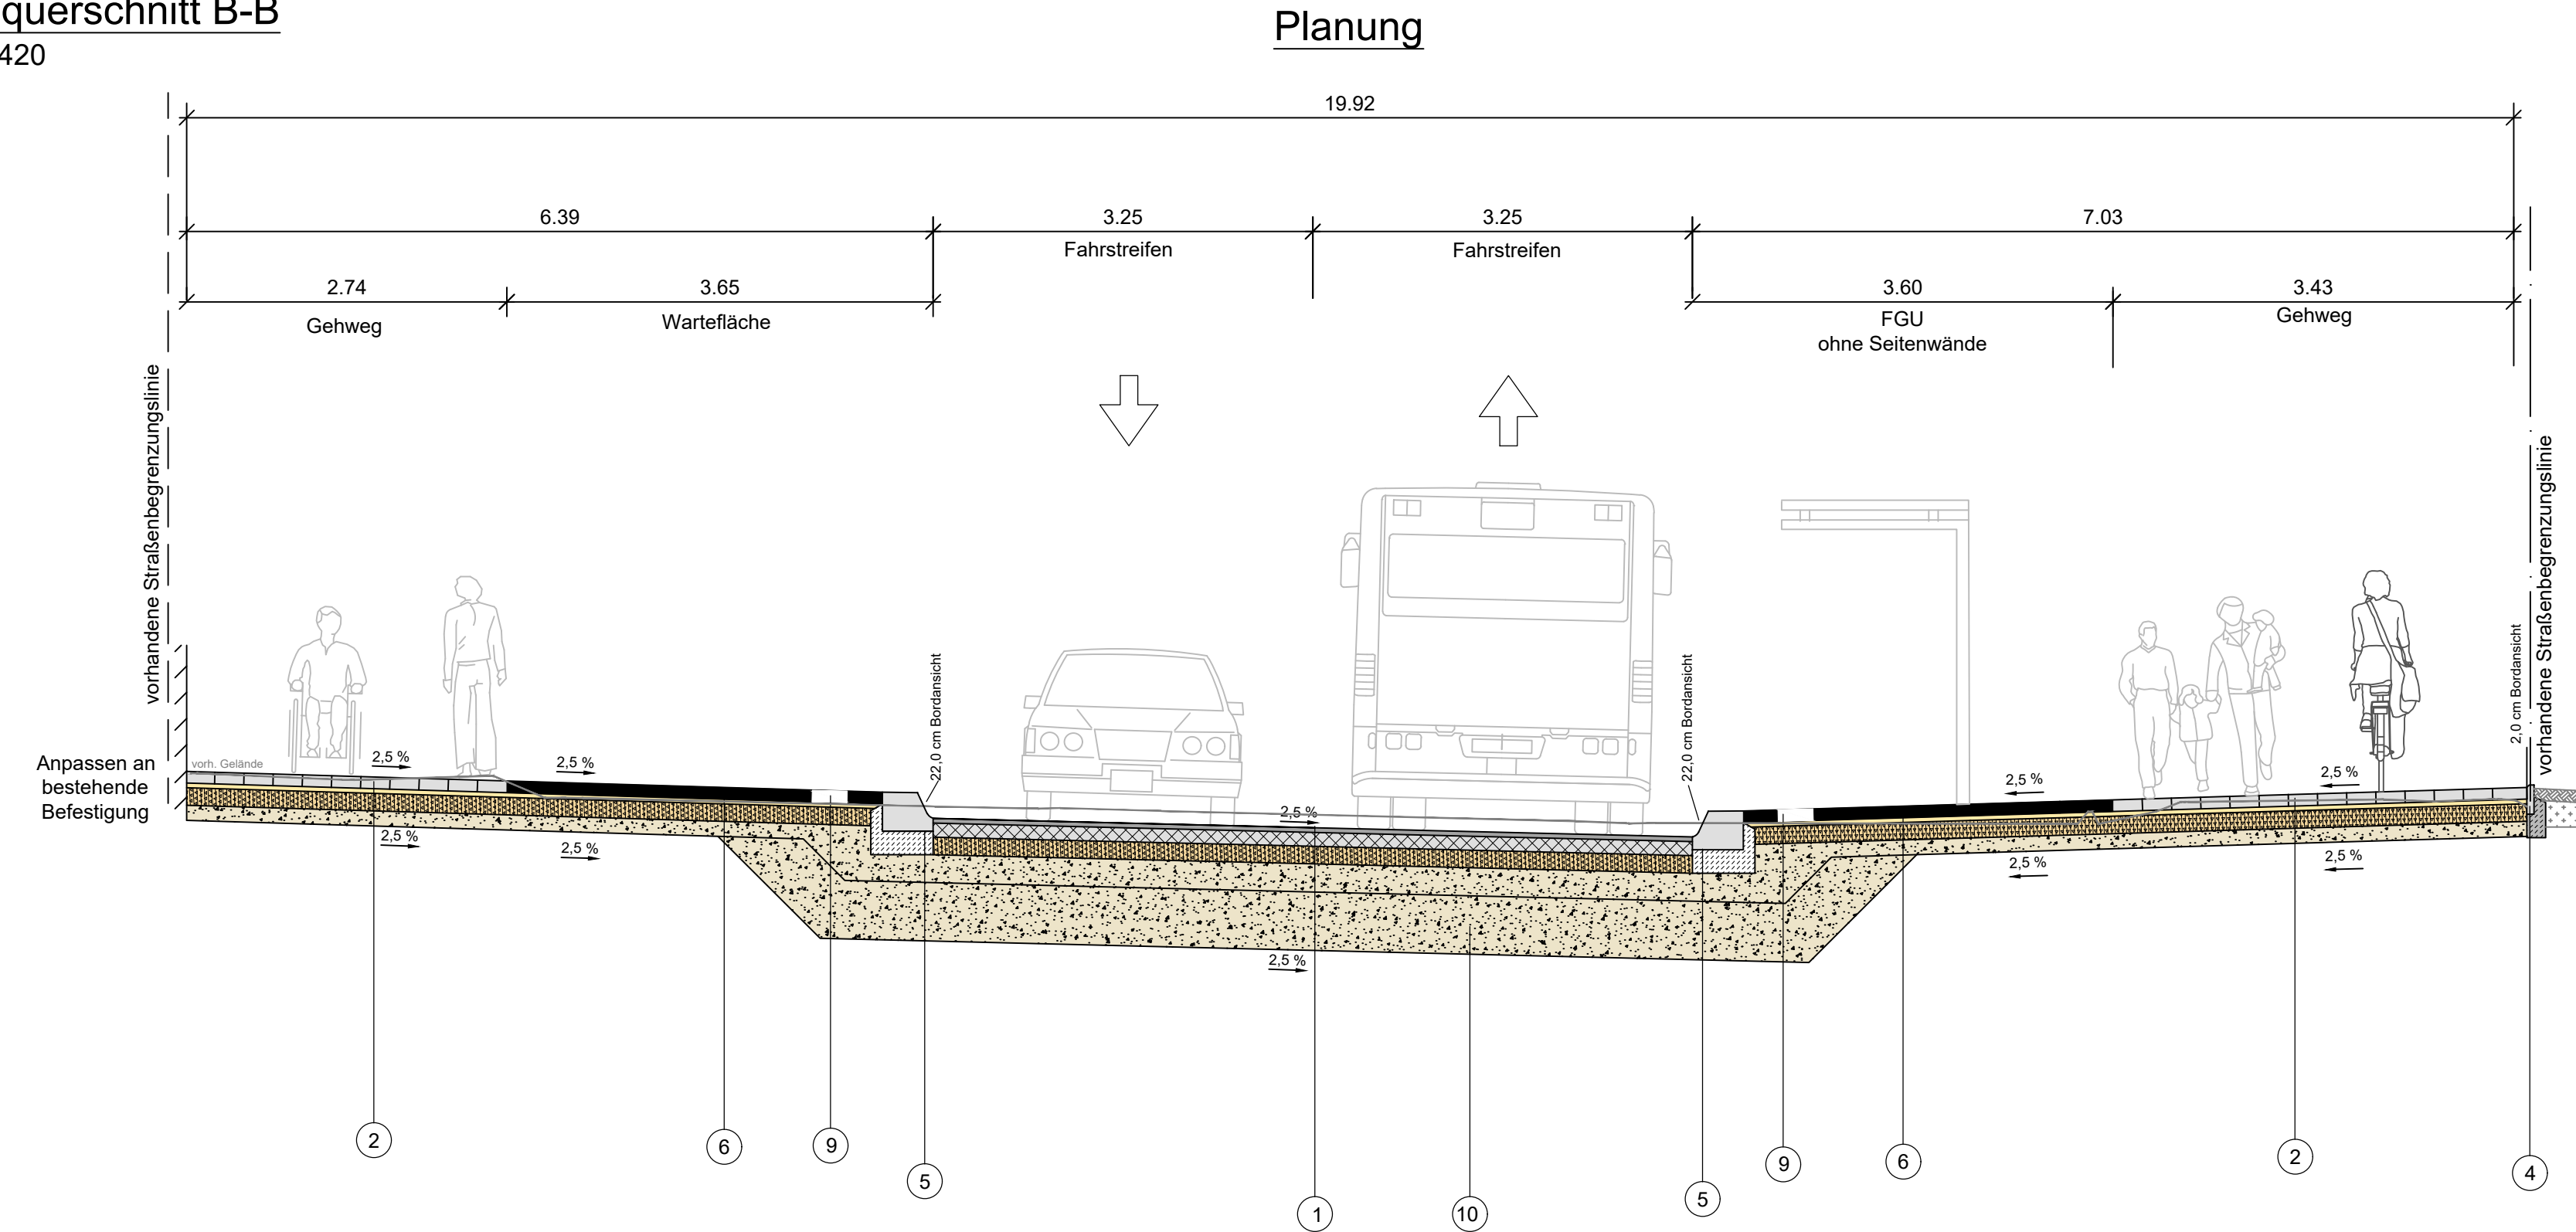

- | | | |
|--|---|---|
| <p>① Fahrbahnbefestigung, BK 1.8 gem. RStO 12, Tafel 1, Zeile 3</p> <p>4,0 cm Asphaltdeckschicht SMA 11 S
 12,0 cm Asphalttragschicht AC 32 T N, 150 MPa
 15,0 cm Schottertragschicht 0/32, 120 MPa
 24,0 cm Frostschutzschicht, 45 MPa
 55,0 cm</p> | <p>③ Betonhochbordstein 15/25 cm auf Fundament mit Rückenstütze aus Beton C20/25</p> <p>④ Rasenbordstein 6/25 cm auf Fundament mit Rückenstütze aus Beton C16/20</p> <p>⑤ Bussonderbord mit 22 cm Einstiegshöhe auf Fundament mit Rückenstütze aus Beton C20/25</p> <p>⑥ Warteflächenbefestigung, gem. RStO, Tafel 6, Zeile 1</p> <p>10,0 cm Betonsteinpflaster 20/10, Anthrazit
 4,0 cm Brechsand/ Splitt 0/5 mm
 15,0 cm Schottertragschicht 0/32 mm, 80 MPa
 13,0 cm Frostschutzschicht, 45 MPa
 42,0 cm</p> | <p>⑦ Wasserlauf aus 2-reihiger Rinne (Pflasterformat 16/14/24 cm), b=35 cm auf Fundament mit Rückenstütze aus Beton C 20/25</p> <p>⑧ 10 cm Oberboden mit Rasensaat</p> <p>⑨ Leitstreifen</p> <p>10,0 cm Rippenplatten 30x30x10 cm
 4,0 cm Brechsand/ Splitt 0/5 mm
 15,0 cm Schottertragschicht 0/32 mm, 80 MPa
 13,0 cm Frostschutzschicht, 45 MPa
 42,0 cm</p> <p>⑩ 50,0 cm Planumsverbesserung</p> <p>Festlegung der Bodenaustauschbereiche nach Eingrenzung und weiterer Probeprobung.</p> <p>- F1-Material kann verbleiben</p> <p>- schluffiger Boden bis ca. 50 cm unter Planum entnehmen</p> |
| <p>② Gehwegbefestigung, gem. RStO, Tafel 6, Zeile 1</p> <p>10,0 cm Betonsteinpflaster 30/20, grau
 4,0 cm Brechsand/ Splitt 0/5 mm
 15,0 cm Schottertragschicht 0/32 mm, 80 MPa
 13,0 cm Frostschutzschicht, 45 MPa
 42,0 cm</p> | | |

Planverfasser: ipp Ingenieure für Bau, Umwelt und Stadtentwicklung ipp Ingenieurgesellschaft Posedel & Partner GmbH Rindcker Weg Lander 195-198 D 26113 Kahl Tel. +49(0)31 6 49 50-0 Fax 6 49 50-550 ipp@ipp-gesellschaft.de www.ipp-gesellschaft.de	Projekt-Nr.: 2024-157											
	Anlagen-Nr.: -											
	<table><tr><th></th><th>Datum:</th><th>Name:</th></tr><tr><td>Bearb.:</td><td>03.07.2026</td><td>Siegsmann</td></tr><tr><td>Gepr.:</td><td>03.07.2026</td><td>Harre</td></tr><tr><td>Gepr.:</td><td>03.07.2026</td><td>Steffen</td></tr></table>		Datum:	Name:	Bearb.:	03.07.2026	Siegsmann	Gepr.:	03.07.2026	Harre	Gepr.:	03.07.2026
	Datum:	Name:										
Bearb.:	03.07.2026	Siegsmann										
Gepr.:	03.07.2026	Harre										
Gepr.:	03.07.2026	Steffen										

Index	Änderungen und Ergänzungen	Bearbeitet	Datum

 GOS Gesellschaft für Ortsentwicklung und Stadterneuerung mbH Gemeinde Harrislee Ausführungspläne	
Baumaßnahme: Städtebauliche Gesamtmaßnahme „Holmberg“ der Gemeinde Harrislee Teilbaumaßnahme: Umgestaltung Holmberg inkl. Knotenpunkte Planinhalt: Ausführungsplanung Holmberg Querschnitte A-A und B-B Zeichnungs-Nr.: 2024-157_Holmberg_RQ_001_-_ Maßstab: 1:50	Bearbeitet: Name - Datum Aufgestellt: Name - Datum Freigegeben: Name - Datum