


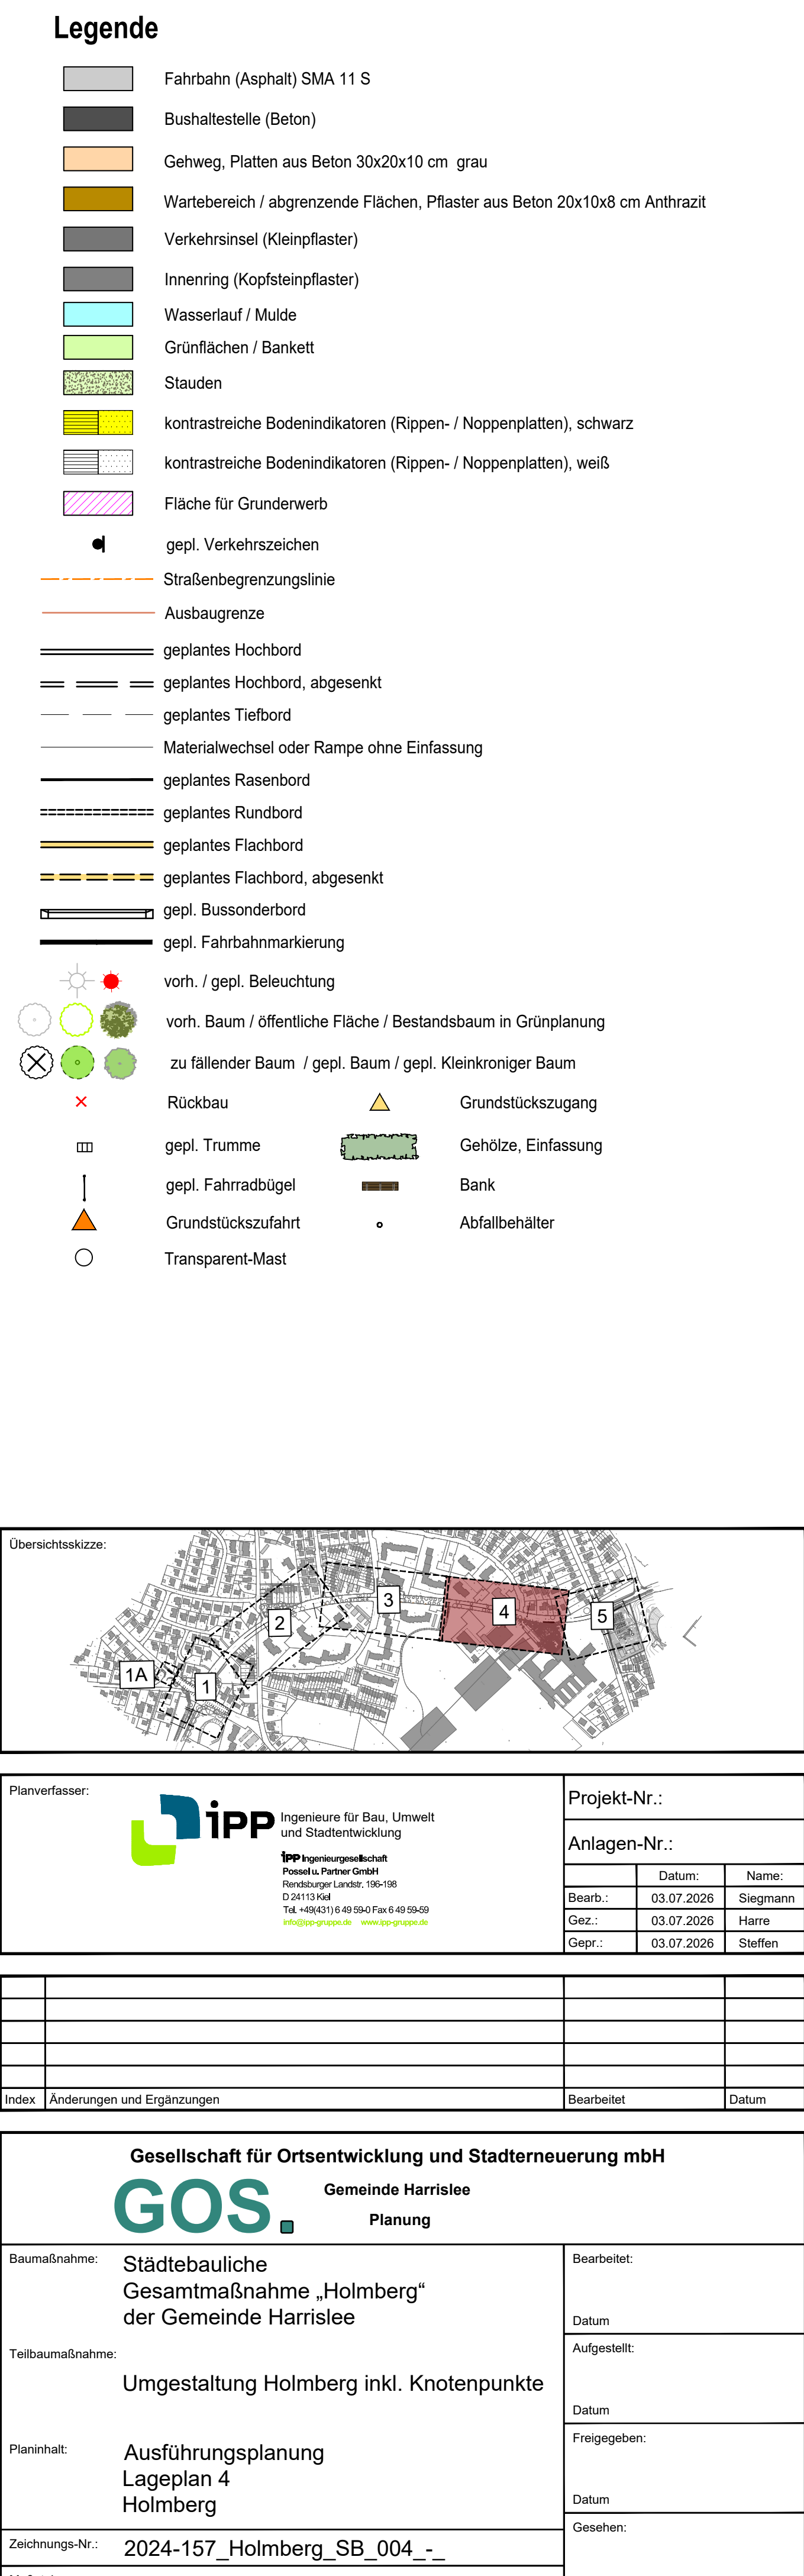

 Gemeinde Harrislee Planung		
Baumaßnahme:	Städtebauliche Gesamtmaßnahme „Holmberg“ der Gemeinde Harrislee	Bearbeitet:
		Datum:
Teilbaumaßnahme:	Umgestaltung Holmberg inkl. Knotenpunkte	Aufgestellt:
		Datum:
Planinhalt:	Ausführungsplanung Lageplan 4 Holmberg	Freigegeben:
		Datum:
Zeichnungs-Nr.:	1:204-157 _Holmberg_SB_004 _	Gesehen:
Maßstab:	1:250	Datum:

Zeichnungs-Nr.:	2024-157_Holmberg_SB_004_
Maßstab:	1:250

gearbeitet:	
Datum	
aufgestellt:	
Datum	
freigegeben:	
Datum	
Gesehen:	
Datum	